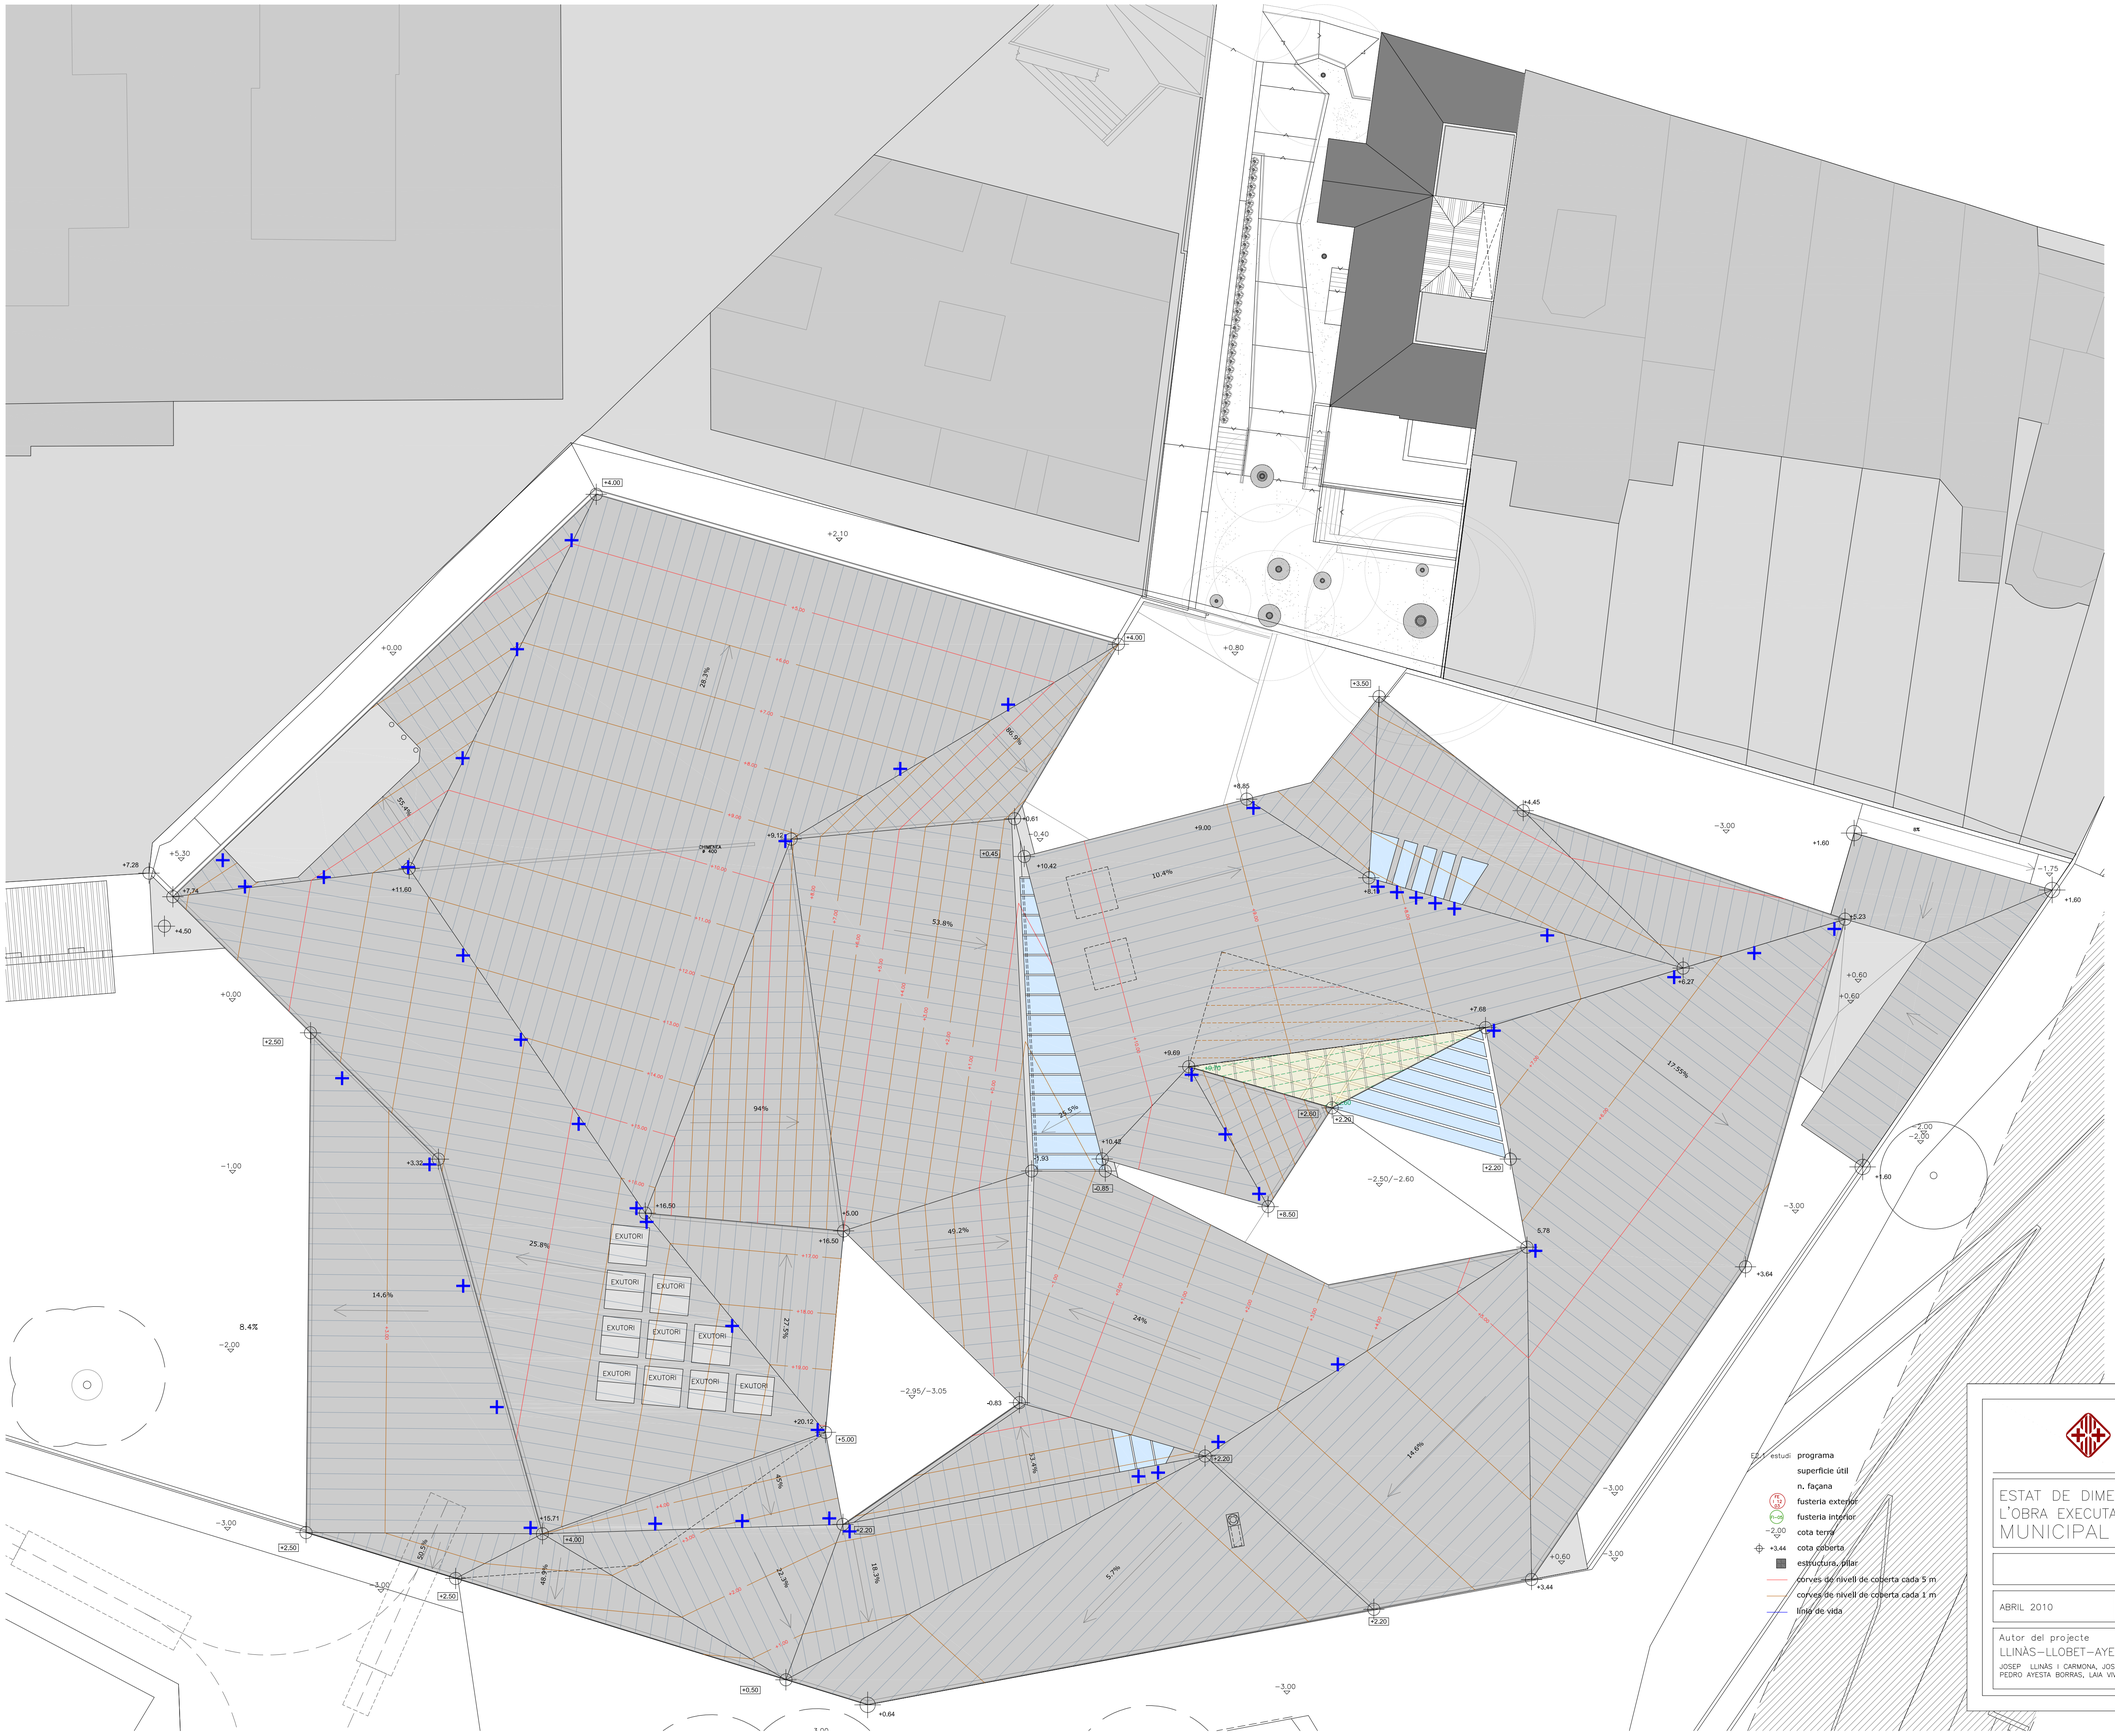

AJUNTAMENT DE VIC

Departament de Territori i Urbanisme

codi plànol
0502
OE_Aa05

ESTAT DE DIMENSIONS I CARACTERISTIQUES DE L'OBRA EXECUTADA DEL NOU COMPLEX CULTURAL MUNICIPAL DE LA CIUTAT DE VIC

PLANTA COBERTA

ABRIL 2010

N

COTA REF. +482.70 =+0.00
Q500 = +480.77

escala DINA1 E1/200
escala DINA3 E1/400

Autor del projecte
LLINÀS–LLOBET–AYESTA–VIVES UTE
JOSEP LLINÀS I CARMONA, JOSEP LLOBET GELMA, PEDRO AYESTA BORRAS, LAIA VIVES ARNELLA

Adjudicatari
FCC CONSTRUCCION

OBRA EXECUTADA

LLEGENDA

- I Espais d'instal.lacions
cota +6.20 Planta d'instal.lacions 383.80m2
cota +7.80 Planta d'instal.lacions 73.80m2

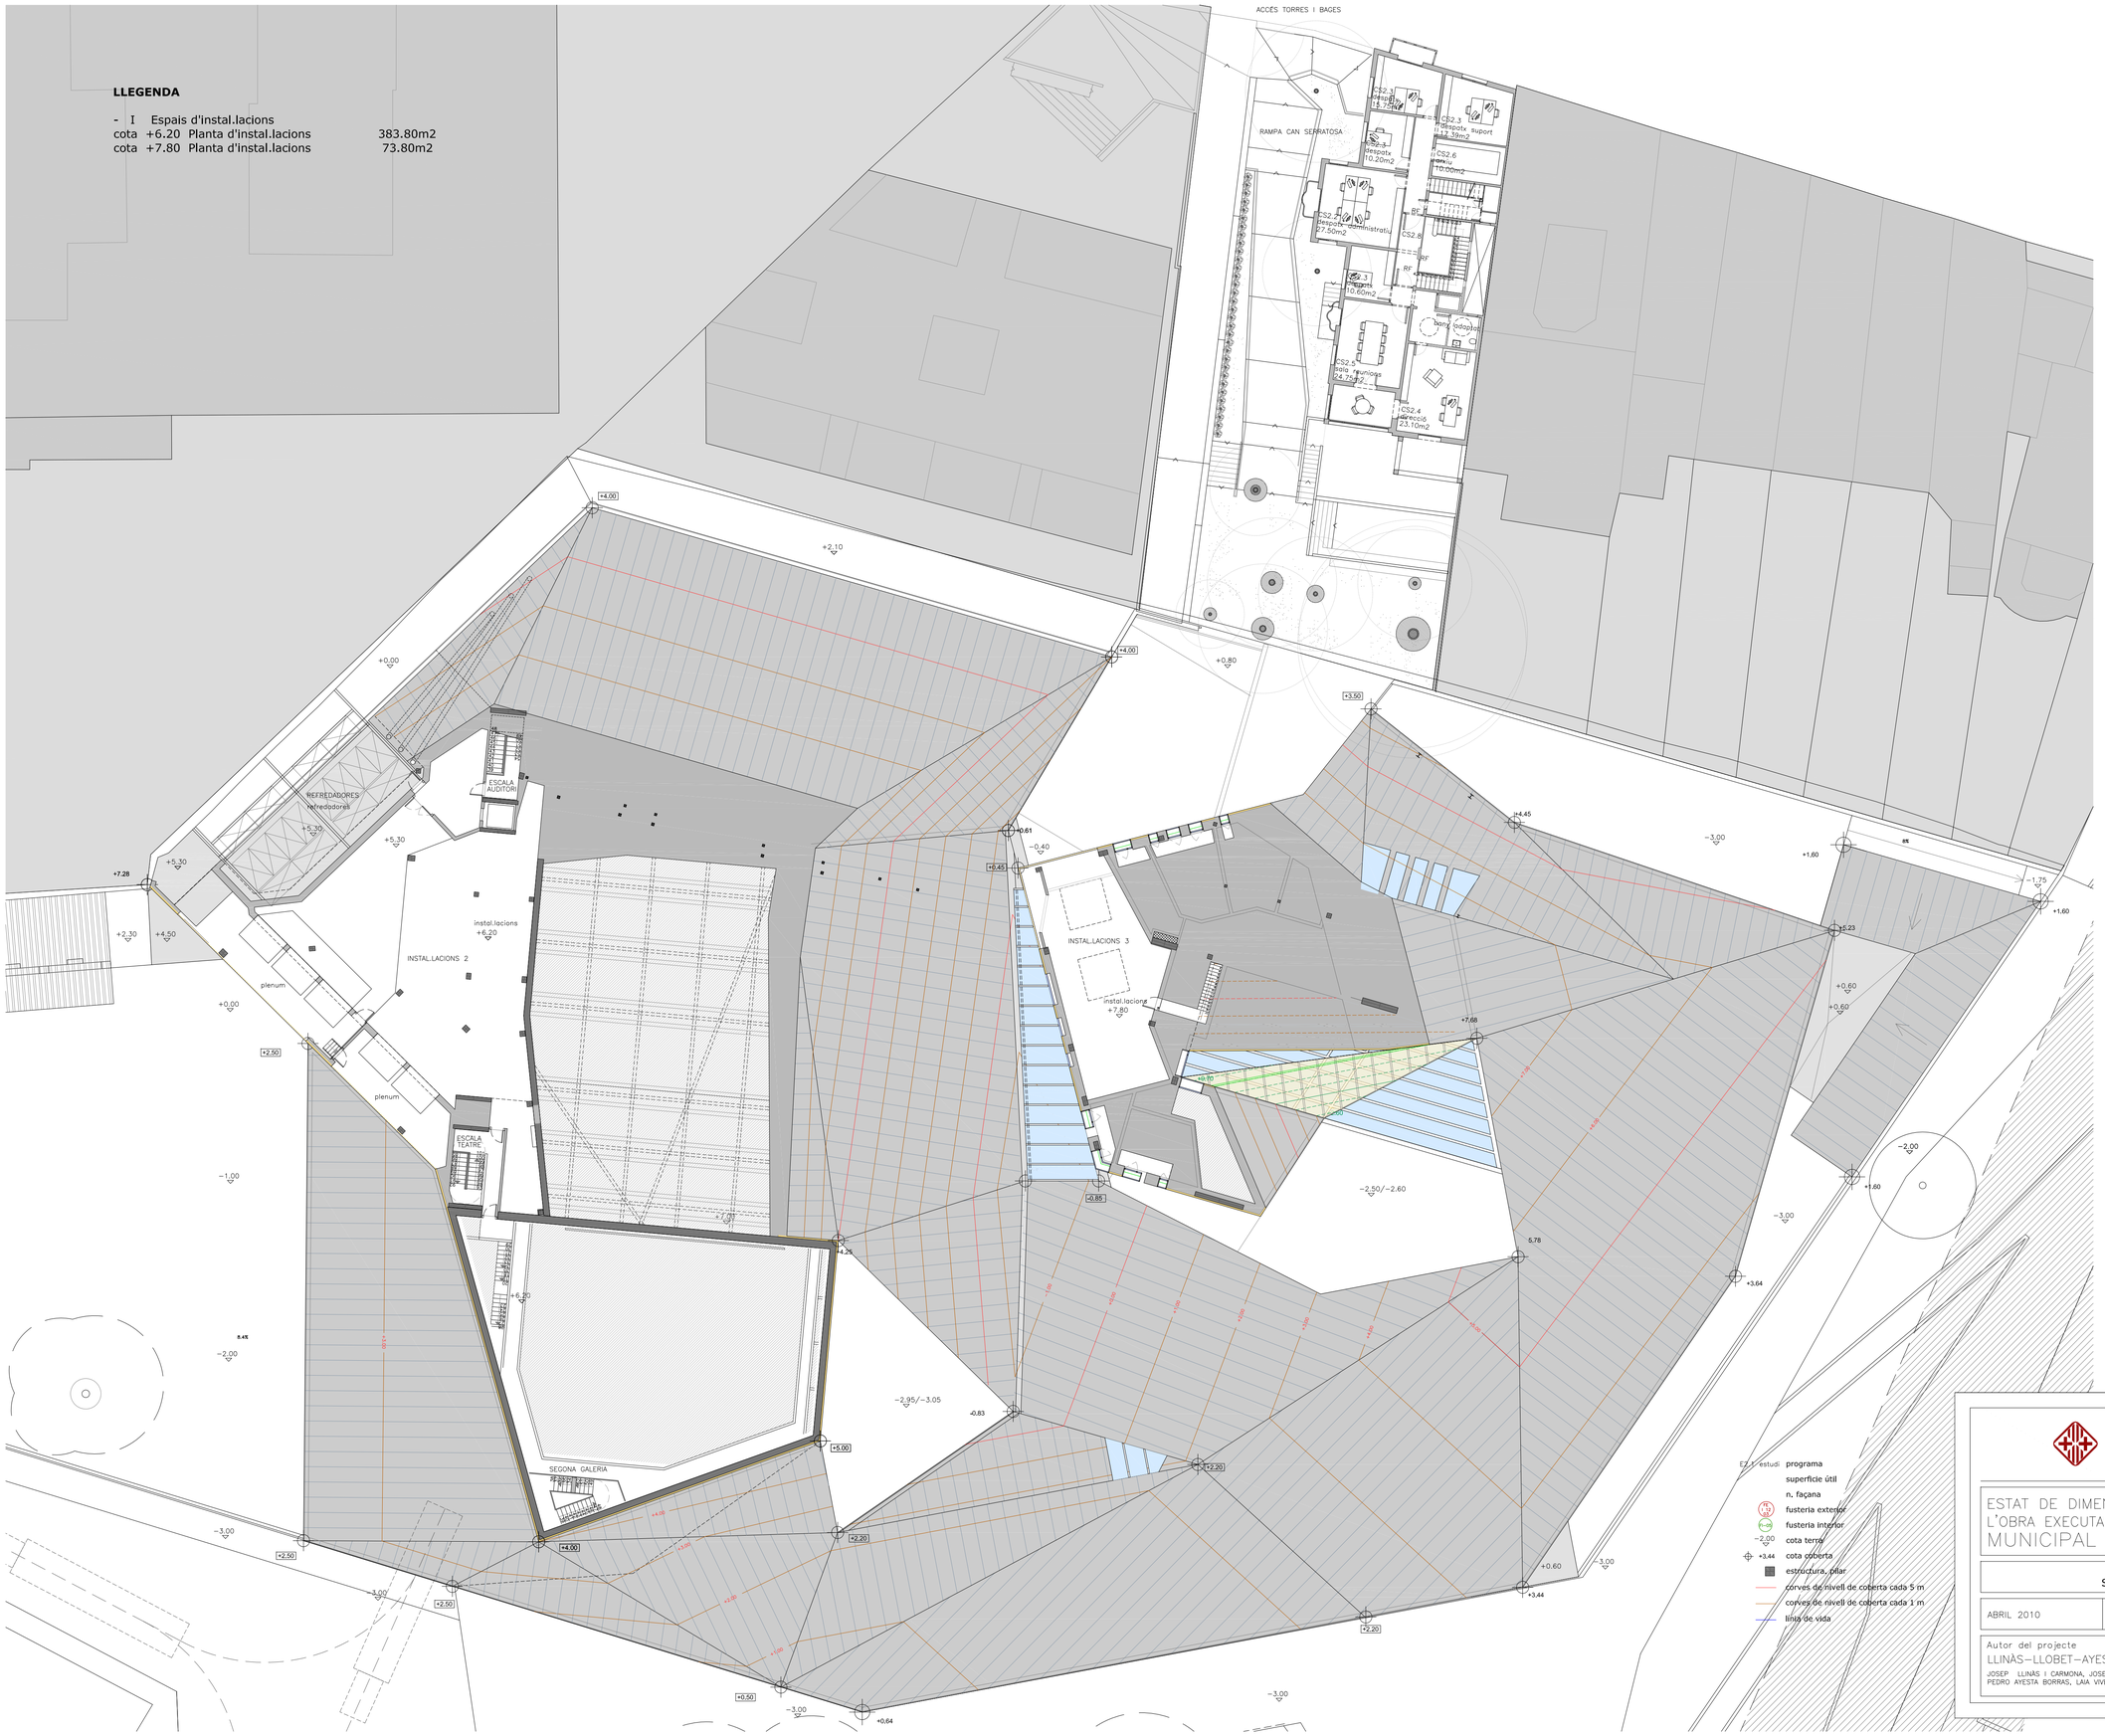

AJUNTAMENT DE VIC
Departament de Territori i Urbanisme

codi plànol
0502
OE_Aa06

ESTAT DE DIMENSIONS I CARACTERISTIQUES DE L'OBRA EXECUTADA DEL NOU COMPLEX CULTURAL MUNICIPAL DE LA CIUTAT DE VIC

PLANTA COTES +6.20/ +7.80
SECCIÓ HORITZONAL PER COTA +8.00

ABRIL 2010

N

COTA REF. +482.70 =+0.00
Q500 = +480.77

escala DINA1 E1/200
escala DINA3 E1/400

Autor del projecte
LLINÀS–LLOBET–AYESTA–VIVES UTE
JOSEP LLINÀS I CARMONA, JOSEP LLOBET GELMA, PEDRO AYESTA BORRAS, LAIA VIVES ARNELLA

Adjudicatari
FCC CONSTRUCCION

OBRA EXECUTADA

LLEGENDA

- E Conservatori i Escola de Música

cota +3.50	
E1.5 Serveis sanitaris (2)	11.40m2
E2.14 Magatzems repartits	9.30m2
cota +4.20	
E2.2 Aules d'instruments de corda o vent(5)	75.70m2
E2.3 Aules de piano (4)	87.00m2
E2.5 Aules de piano	30.60m2

- T Teatre

cota +2.55	
T4.1 Cabina de control	23.60m2
T4.2 Local armaris tècnics	12.10m2
T4.3 Estudi de grabació annex	10.50m2
T4.4 Cabines de traducció simultània (4)	19.80m2
T4.5 Local de descans annex	32.00m2
T4.6 Serveis sanitaris específics	7.40m2
T4.7 Cabines de control de llum (2)	14.60m2
T4.8 Audio	9.20m2
cota +3.30	
T4.9 Dimmer	9.00m2

- I Espais d'instal.lacions

Planta cota +2.10	261.10m2

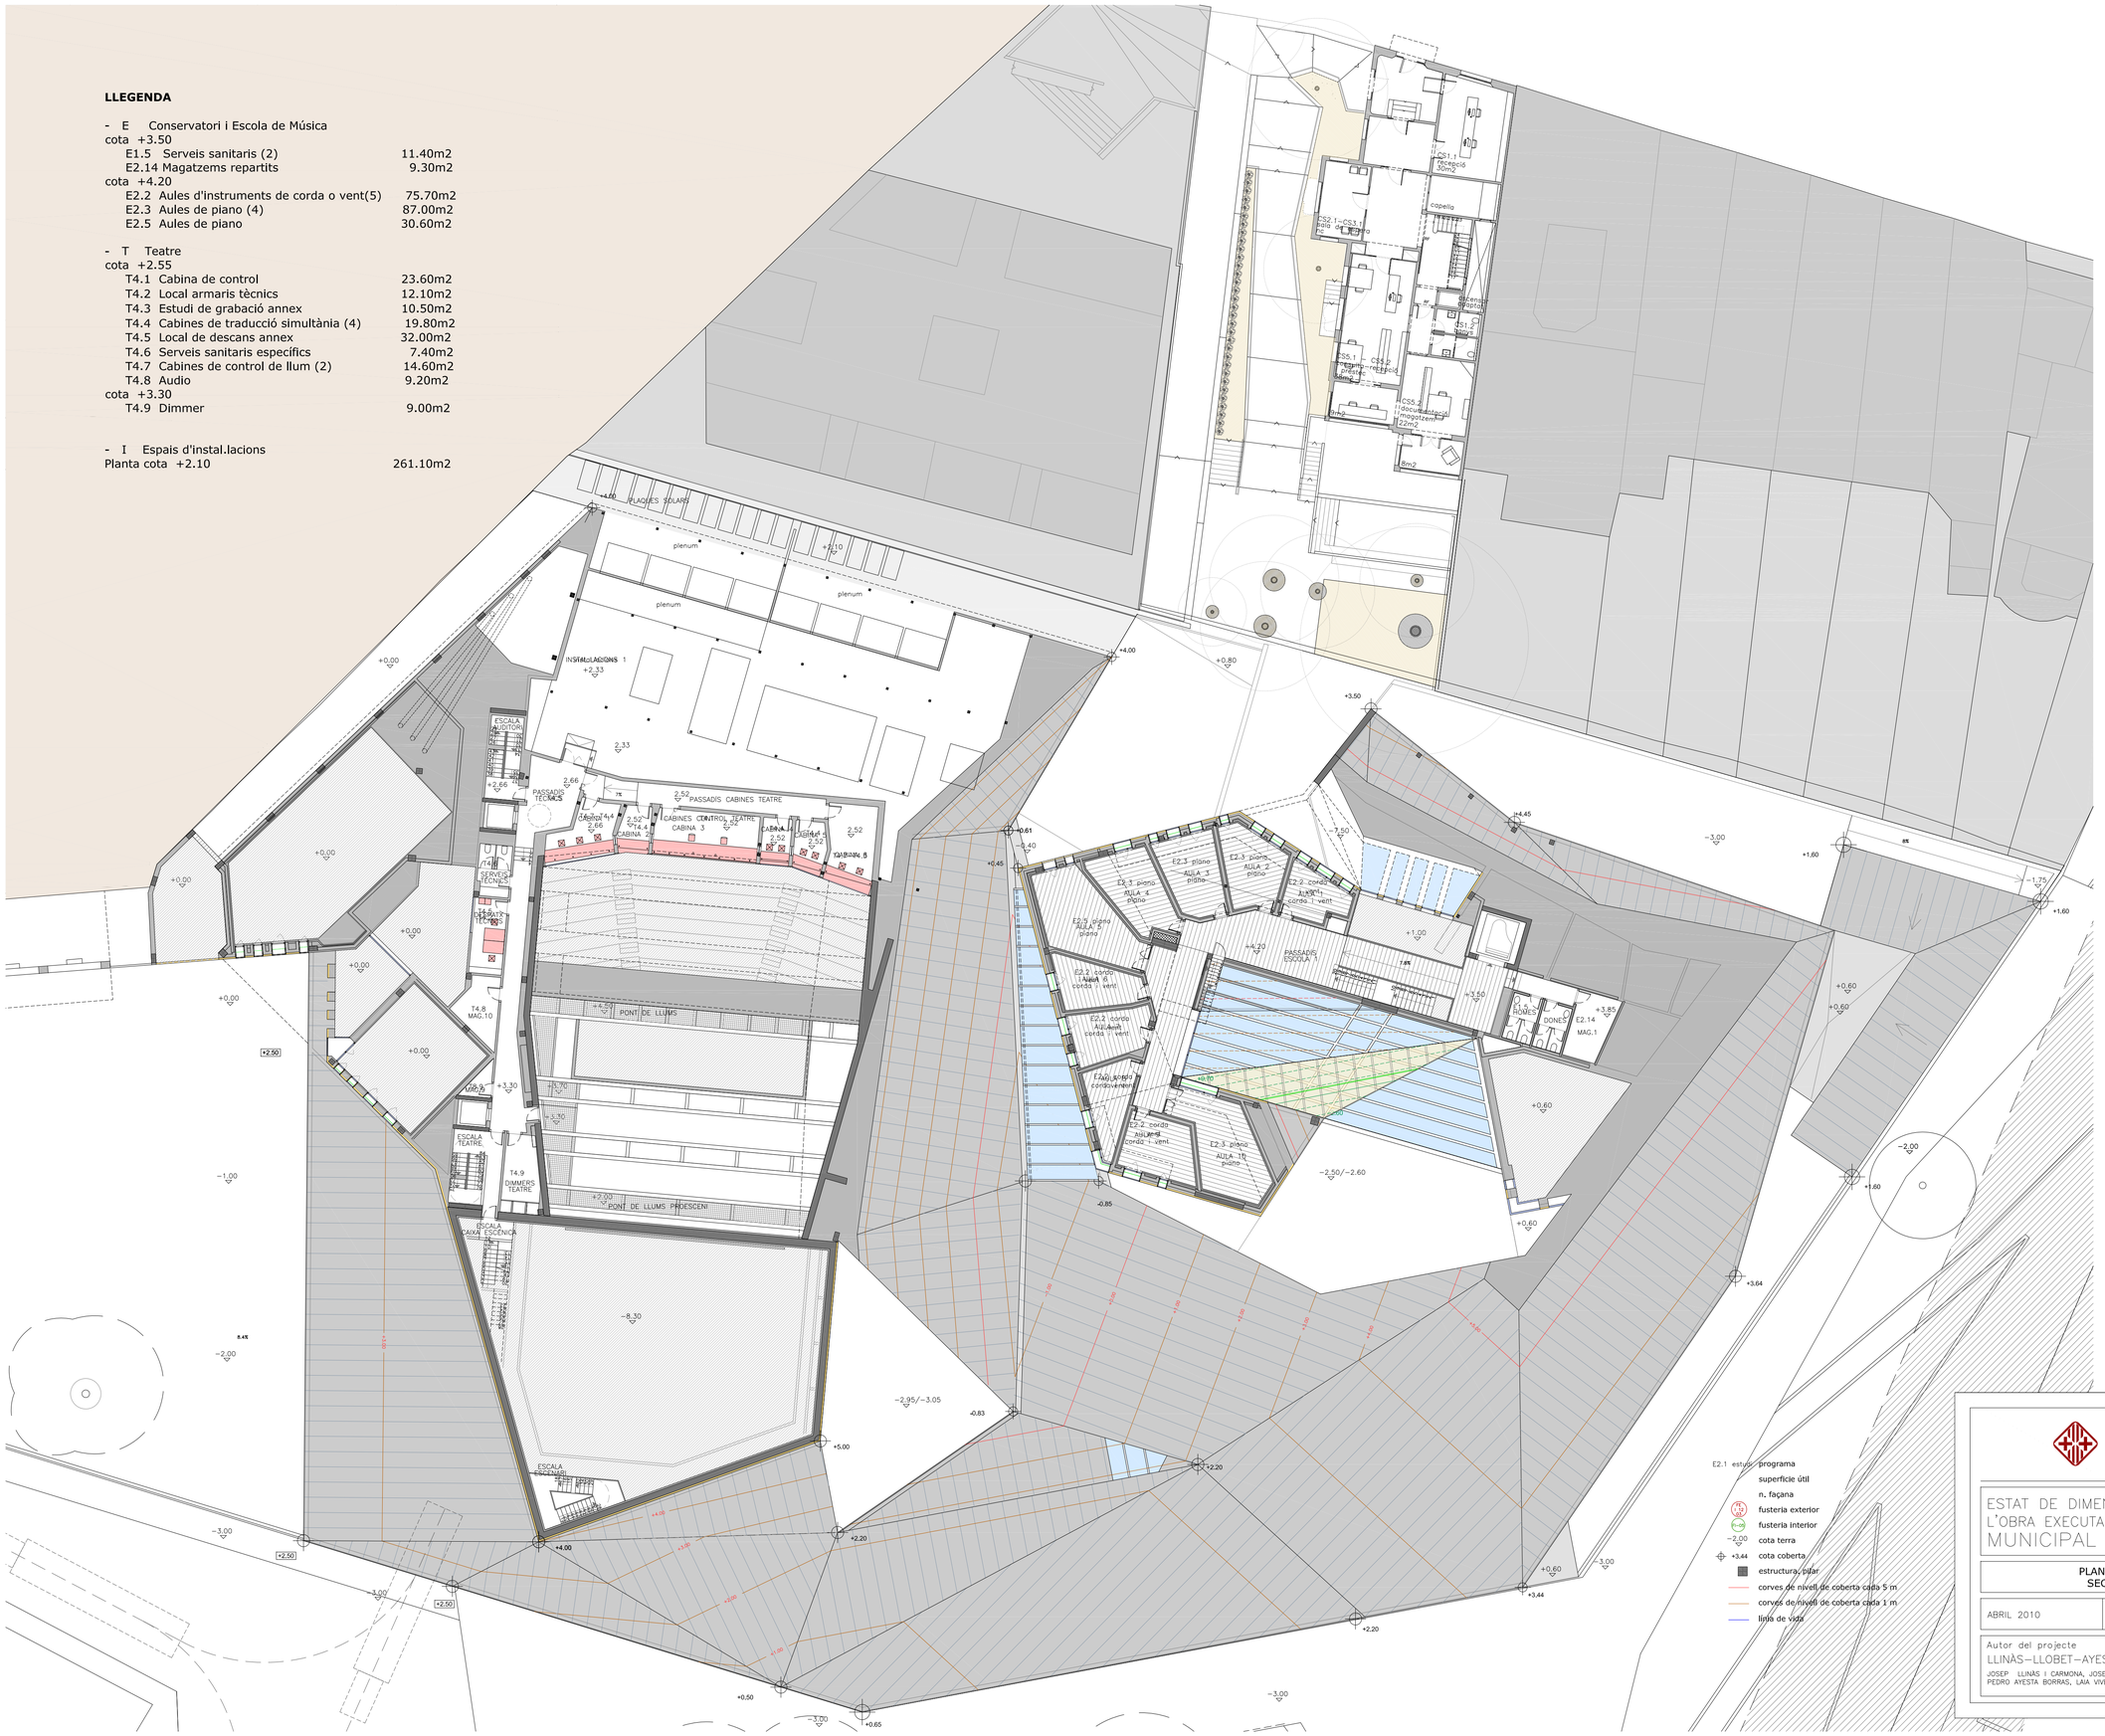

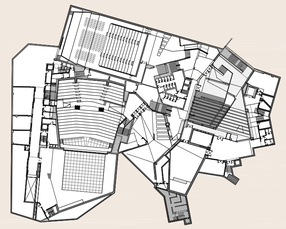

PLANTA COTES -8,30/ -7,80/ -6,60/ -6,10

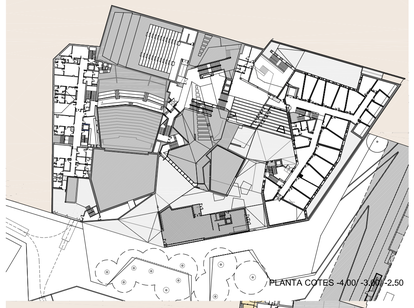

PLANTA COTES -4,00/ -3,60/ -2,50

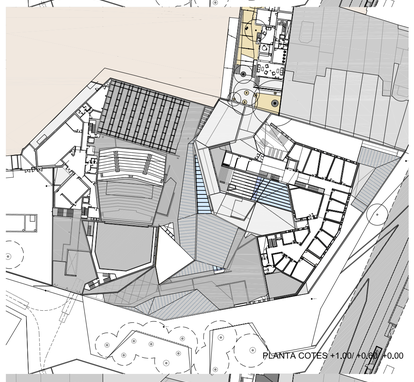

PLANTA COTES +1,00/ +0,60/ +0,00

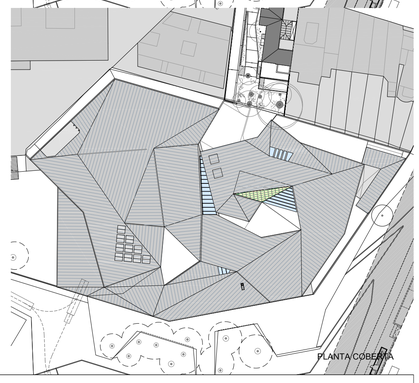

PLANTA COBERTA

AJUNTAMENT DE VIC
Departament de Territori i Urbanisme

codi plànol
0502
OE_Aa07

ESTAT DE DIMENSIONS I CARACTERISTIQUES DE L'OBRA EXECUTADA DEL NOU COMPLEX CULTURAL MUNICIPAL DE LA CIUTAT DE VIC

PLANTA COTES +2.10/ +2.55/+3.00/ +3.50/ +4.20
SECCIÓ HORITZONTAL PER COTAS +4.30/+5.70

ABRIL 2010

N

COTA REF. +482.70 =+0.00
Q500 = +480.77

escala DINA1 E1/200
escala DINA3 E1/400

Autor del projecte
LLINÀS–LLOBET–AYESTA–VIVES UTE
JOSEP LLINÀS I CARMONA, JOSEP LLOBET GELMA, PEDRO AYESTA BORRAS, LAIA VIVES ARNELLA

Adjudicatari
FCC CONSTRUCCION

OBRA EXECUTADA

LLEGENDA

- E Conservatori i Escola de Música

cota +0.60

E1.3	Vigilancia i sala de control	
E1.4	Sala d'espera)	
E1.5	Serveis sanitaris (2)	14.00m2
E2.1	Cabines d'estudi (3)	28.70m2
E2.2	Aules d'instruments de corda o vent (6)	125.40m2
E2.3	Aules de piano (2)	43.20m2
E2.5	Aules de piano (4)	117.00m2
E2.12	Aules de cambra i cor	78.70m2

cota +1.00

E1.1	Vestíbul accés superior	54.50m2
E1.2	Taulell de recepció i control	8.80m2
E1.3	Magatzem annex	13.40m2
E1.4	Taquilles	34.50m2
E2.8	Aula informàtica	36.80m2

- Ex Espais exteriors annexes

Ex1.1 Espai exterior cobert	
Planta cota +0.00	46.90m2
Planta cota +0.60 Terrasses de l'escola	22.90m2
Planta cota +1.00	48.60m2
Ex2.1 Espai exterior descobert	
Planta cota -0.40	6.80m2
Planta cota +0.00	14.00m2
Rampa cota -0.40 a +0.80	137.90m2
Planta cota +0.80	13.13m2
Rampa cota +0.80 a +1.00	57.10m2
Planta cota +1.00	13.70m2

- P Auditori

cota +0.00

P5.1	Àrea de recepció de decorats	(inclòs en T8.1)
P5.5	Vestidors i serveis sanitaris personal tècnic (2)	(inclòs en T8.10)
P5.6	Local manteniment general	(inclòs en T8.9)

- T Teatre

cota +0.00

T5.3	Despatx de proximitat	
T7.2	Sala gran d'assaig	120.60m2
T7.3	Sala petita d'assaig	50.60m2
T7.4	Magatzems annexos (3)	47.90m2
T7.5	Serveis sanitaris annexes (2)	20.60m2
T8.7	Bugaderia	8.20m2
T8.9	Manteniment general (3)	45.10m2
T8.10	Vestidors personal de manteniment	10.10m2

- I Espais d'instal.lacions

Planta cota -1.00	28.90m2
Planta cota +0.00	21.10m2
Planta cota +1.00	8.10m2

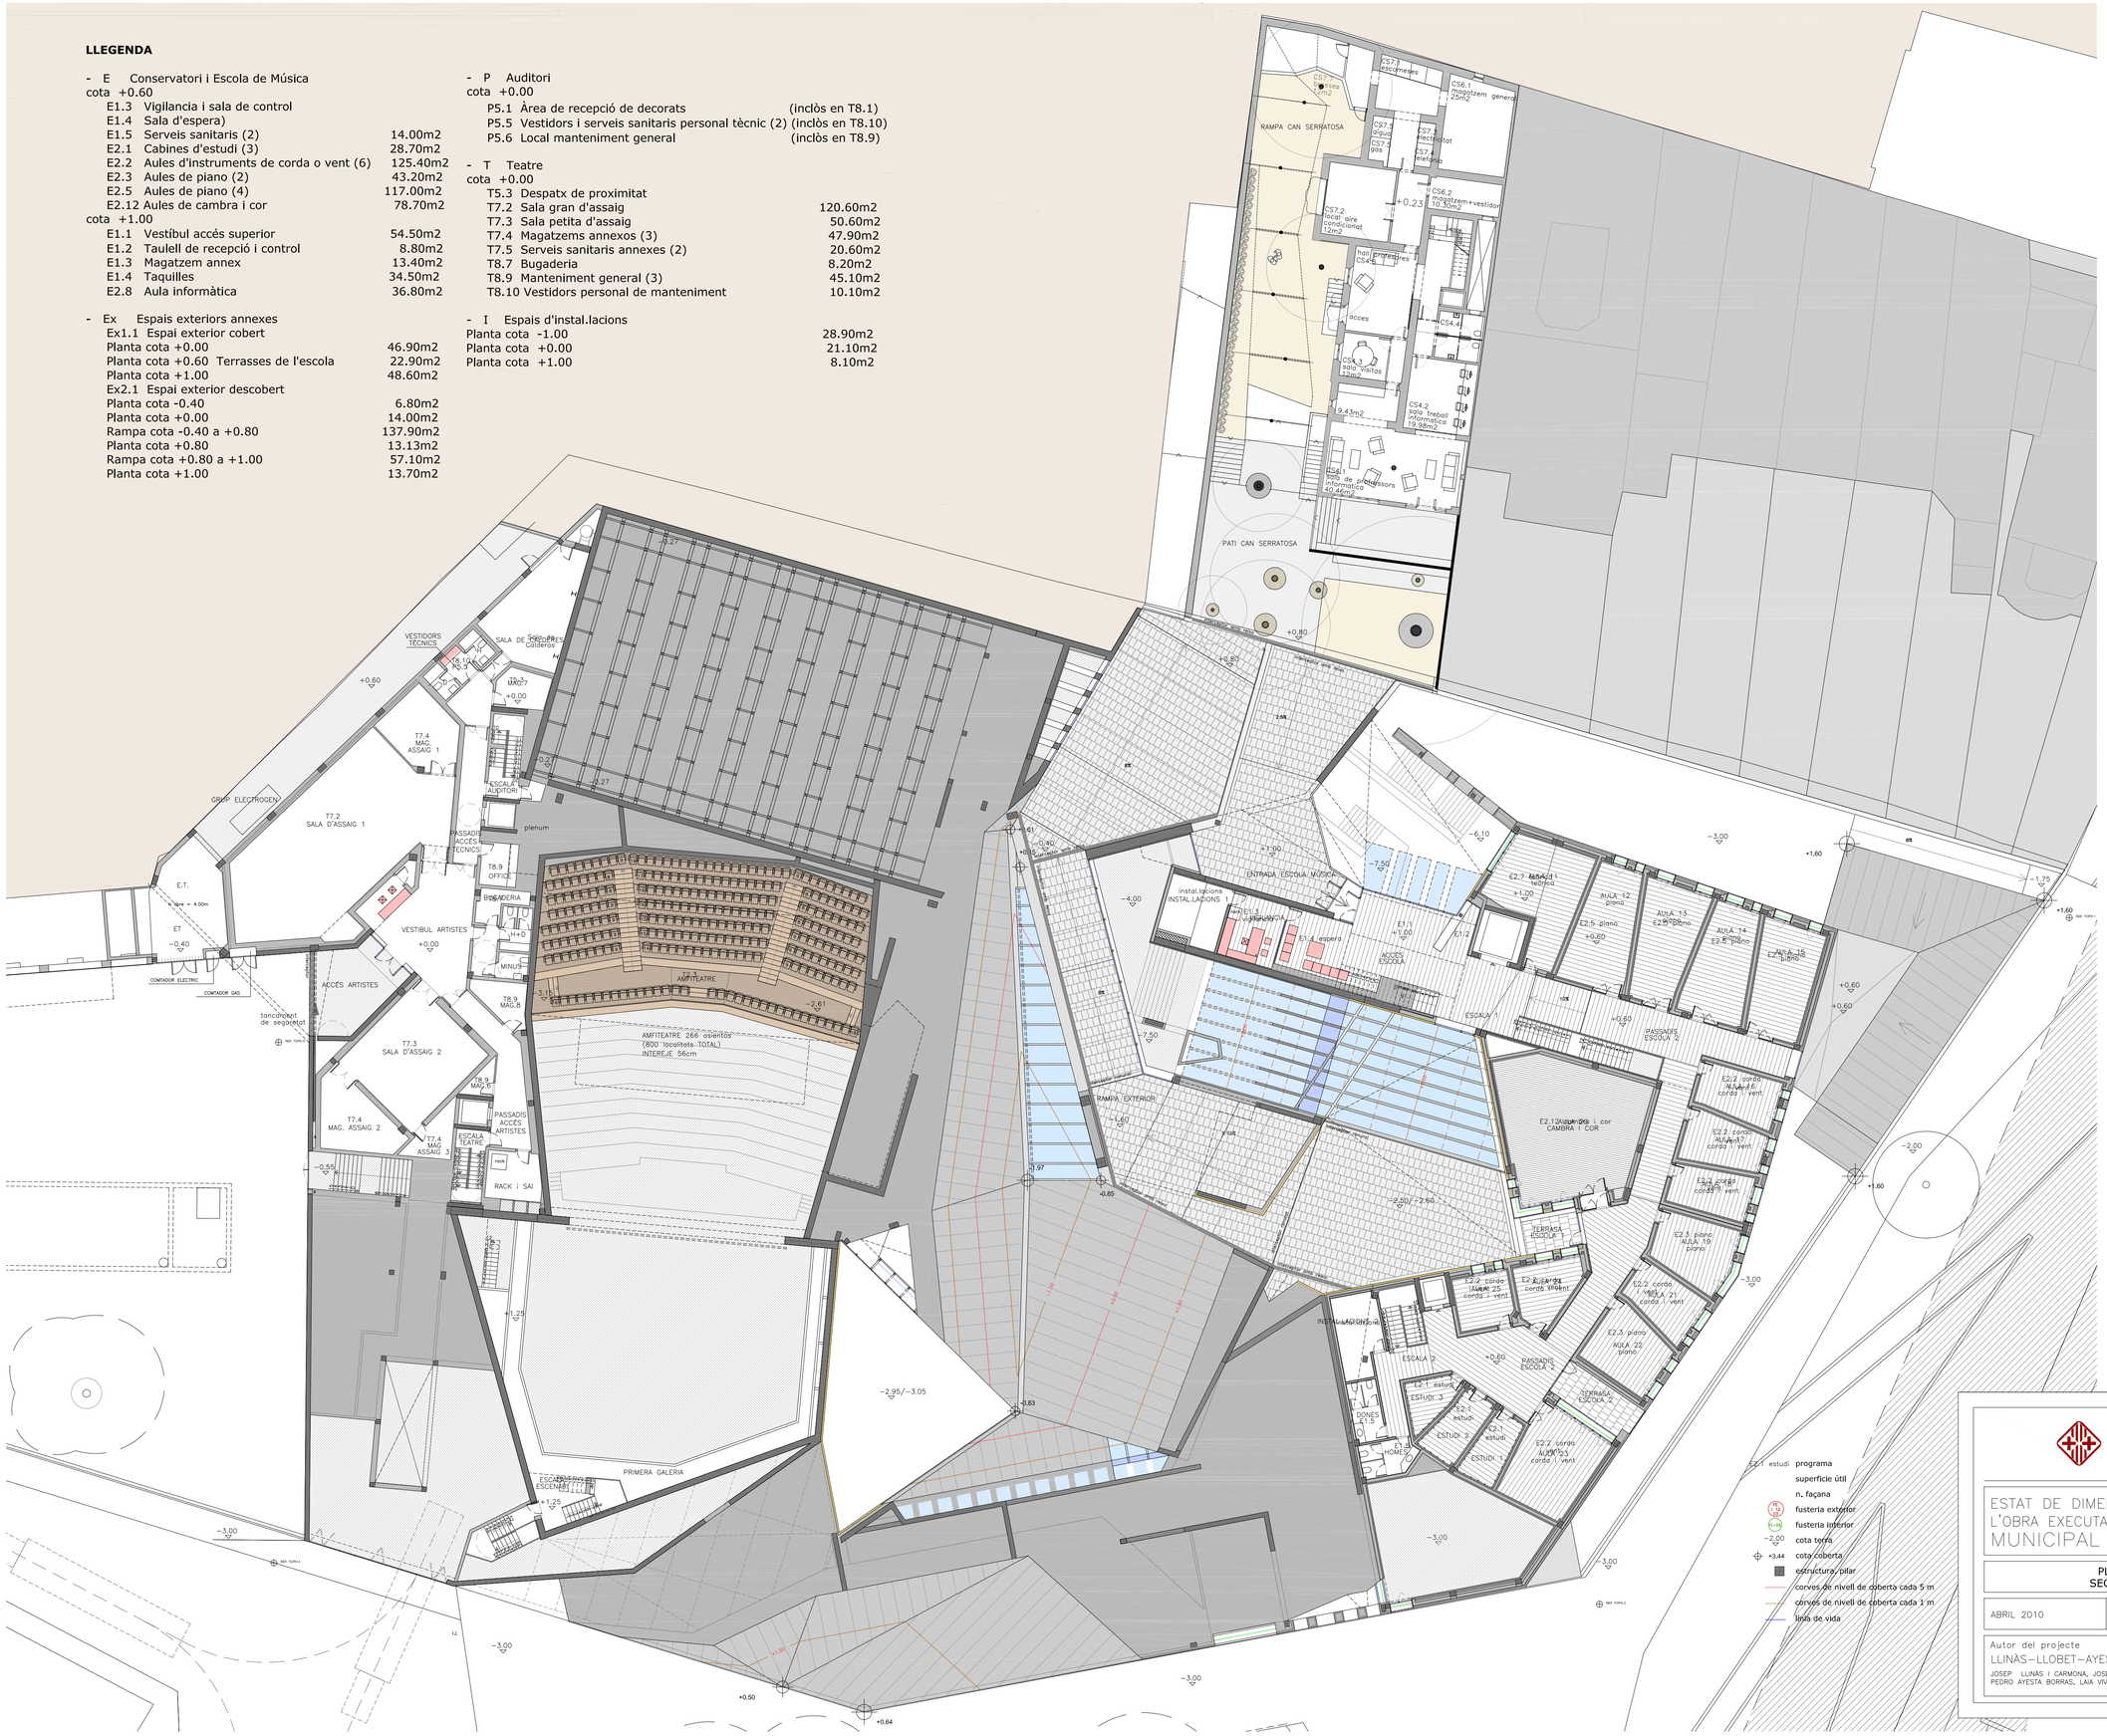

AJUNTAMENT DE VIC

Departament de Territori i Urbanisme

codi plànol 0502 OE_Aa08

ESTAT DE DIMENSIONS I CARACTERISTIQUES DE L'OBRA EXECUTADA DEL NOU COMPLEX CULTURAL MUNICIPAL DE LA CIUTAT DE VIC

PLANTA COTES +0.00/ +0.60/ +1.00
SECCIÓ HORITZONTAL PER COTA +1.50

ABRIL 2010

N

COTA REF. +482.70 =+0.00
Q500 = +480.77

escala DINA1 E1/200
escala DINA3 E1/400

Autor del projecte
LLINÀS–LLOBET–AYESTA–VIVES UTE
JOSEP LLINÀS I CARMONA, JOSEP LLOBET GELMA, PEDRO AYESTA BORRAS, LAIA VIVES ARNELLA

Adjudicatari
FCC CONSTRUCCION

OBRA EXECUTADA

LLEGENDA

- E Conservatori i Escola de Música

cota -2.50

E1.7	Vestíbul accés inferior	17.30m2

cota -3.00

E1.5	Serveis sanitaris (3)	15.30m2
E2.1	Cabines d'estudi	8.80m2
E2.2	Aules d'instruments de corda o vent (5)	76.50m2
E2.4	Aula de cant	25.70m2
E2.6	Aules de llenguatge/teòriques (7)	181.20m2
E2.7	Aules de llenguatge/teòriques (6)	186.90m2
E2.9	Aules de cambra (2)	62.50m2
E2.12	Aules de cambra i cor	75.90m2
E2.14	Magatzems repartits	7.00m2

- Ex Espais exteriors annexes

cota -2.50

Ex1.1	Espai exterior cobert	69.60m2
Ex1.1	Rampa des de -0.40 a -2.50	138.40m2
Ex1.1	Espai exterior cobert	398.20m2
Ex1.1	Rampa des de -3.00 a -2.50	398.20m2
Ex2.1	Espai exterior descobert	130.20m2

cota -3.00

Ex2.1	Espai exterior descobert	244.00m2

- P Espai Auditori

cota -3.15

P4.2	Despatx polivalent	5.30m2
P4.3	Camerinos individuals (2)	15.70m2
P4.4	Camerinos de grup (2)	38.80m2
P4.5	Serveis sanitaris i dutxes (2)	18.80m2
P4.6	Magatzems (2)	13.90m2

cota -3.30

P2.4	Cabines de control	25.80m2

cota -3.80

P2.1	Cancells d'accés a la sala	9.40m2
P2.2	Espai espectadors	32.80m2
P2.7	Dimmers	2.70m2

- S Serveis transversals

cota -2.50

S1.1	Vestíbul general	146.80m2
S1.2	Taulell informació	18.60m2
S1.3	Magatzem annex	15.90m2
S1.4	Serveis sanitaris (2)	13.20m2
S1.5	Cancells d'entrada	16.00m2
S3.1	Local central de seguretat	14.40m2
S3.2	Local de descans seguretat	12.90m2
S3.3	Infermeria	5.60m2

cota -3.00

S2.0	Accés	7.20m2
S2.1	Bar	30.00m2
S2.2	Sala de restaurant	115.00m2
S2.3	Serveis sanitaris (2)	9.40m2
S2.4	Office	14.00m2
S2.5	Cuina	33.70m2
S2.6	Rebost i cambra frigorífica	7.30m2
S2.10	Local contenidors residus	2.40m2

cota -4.00

S1.8	Foyer superior	165.40m2

- T Teatre

cota -2.00

T8.1	Àrea de recepció de decorats	44.50m2

cota -2.50

T1.3	Taulell d'informació i bitllets	11.50m2

cota -2.65

T2.3	Amfiteatre	222.10m2

cota -3.15

T5.4	Serveis sanitaris de proximitat	5.30m2
T5.6	Vestidors dels tècnics	10.20m2
T6.1	Camerinos individuals (4)	32.50m2
T6.2	Camerinos de grup (4)	105.70m2
T6.3	Serveis sanitaris i dutxes (4)	36.30m2
T6.4	Magatzems adjunts (4)	33.90m2

cota -3.00

T5.6	Vestidors dels tècnics	9.30m2
T8.1	Àrea de recepció decorats	62.20m2
T8.9	Espai disponible	12.40m2

- I Espai d'instal.lacions

Planta cota -3.00		39.9m2

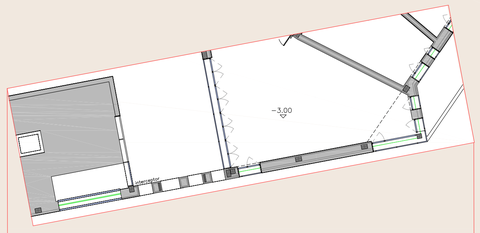

PLANTA-SECCIÓ HORITZONTAL COTA -0.50.
finestres superiors aula cambra i cor, i cuina del restaurant

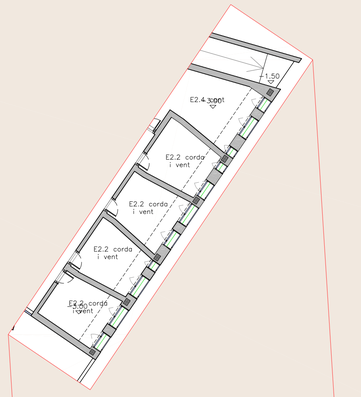

PLANTA-SECCIÓ HORITZONTAL COTA -0.50.
finestres superiors aules corda i vent, i cant.

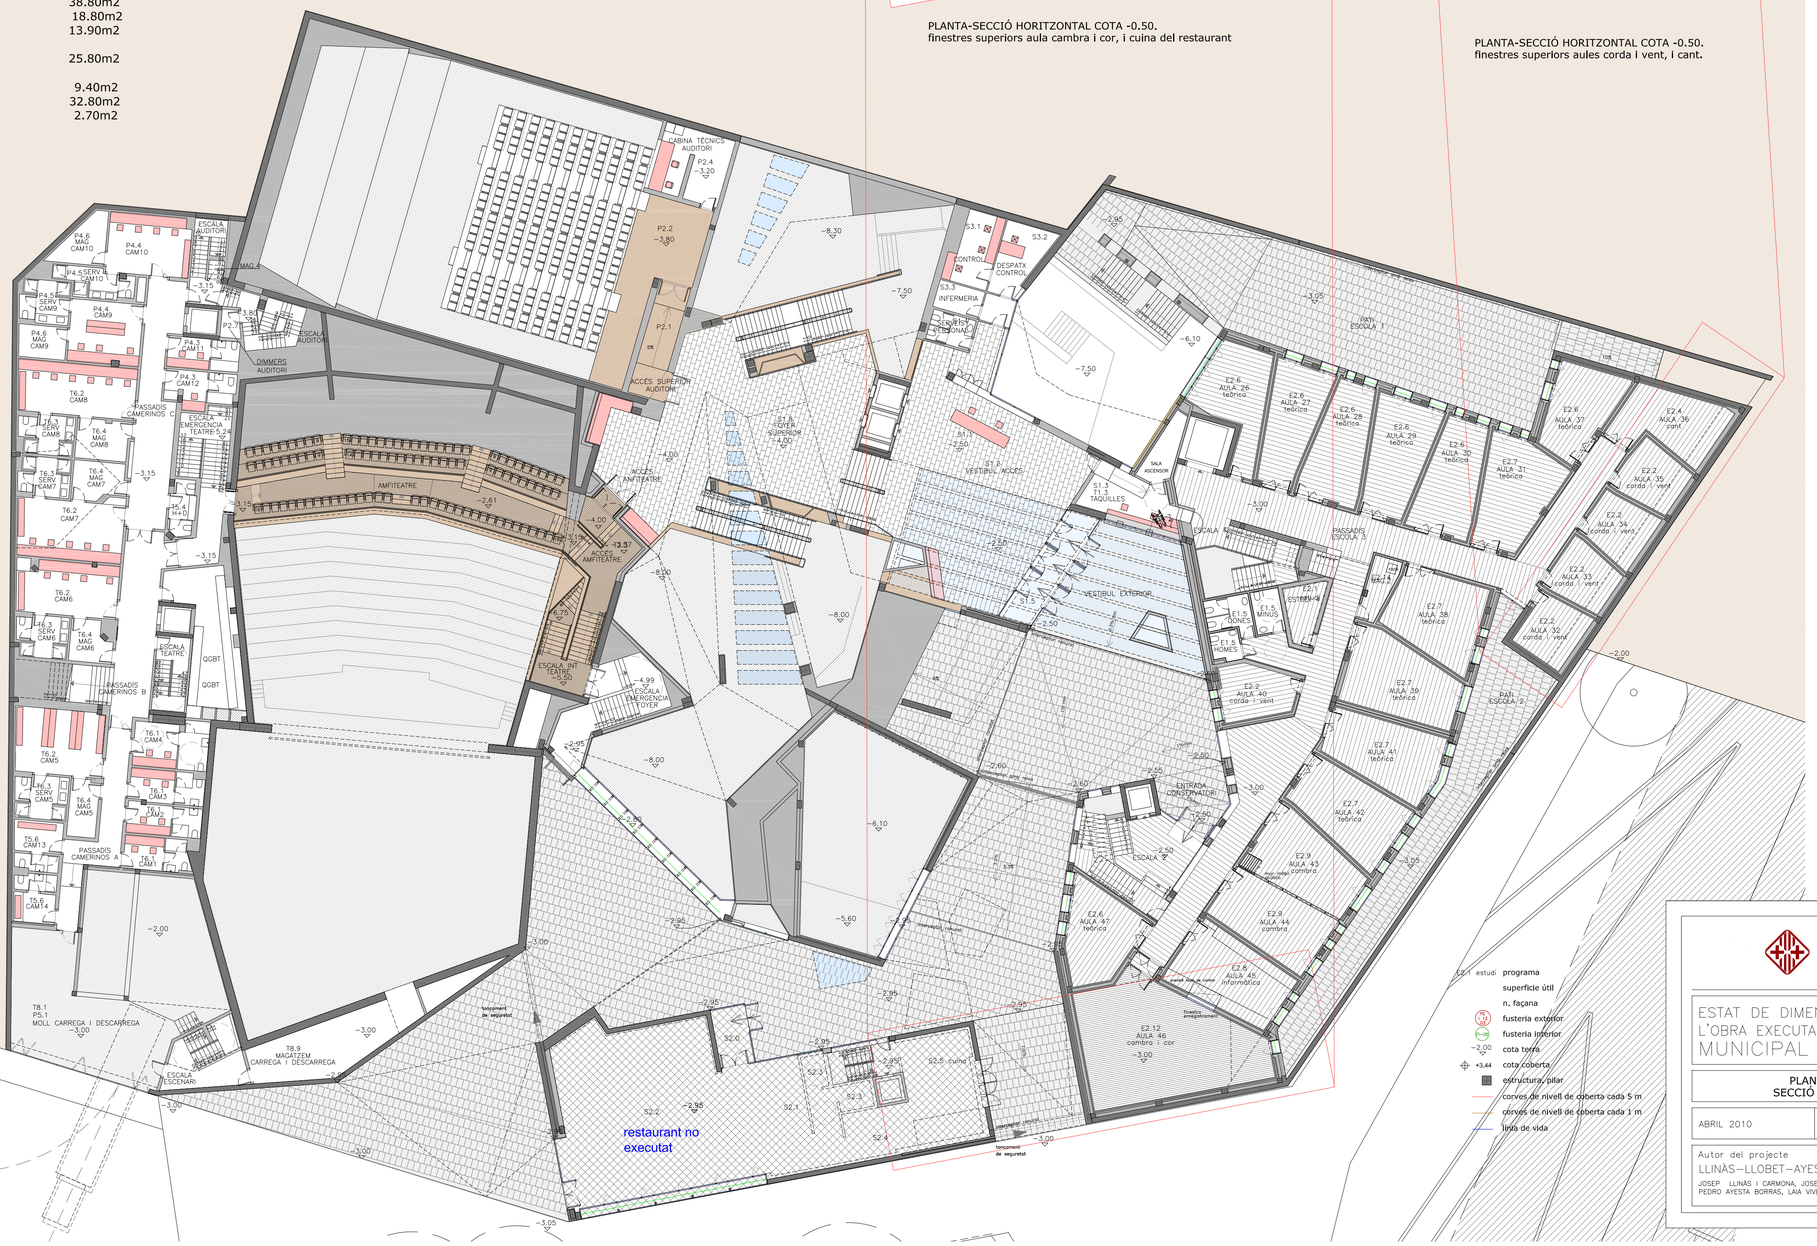

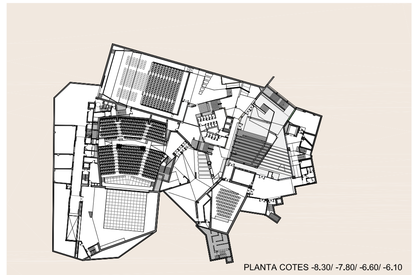

PLANTA COTES -8.30/ -7.80/ -6.60/ -6.10

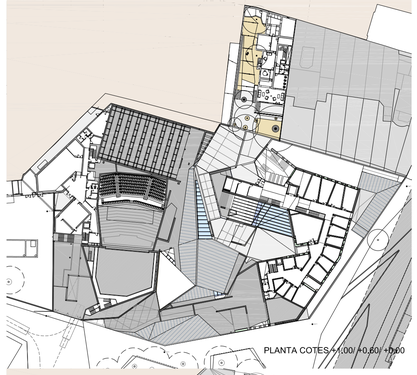

PLANTA COTES -1.00/ +0.60/ +1.00

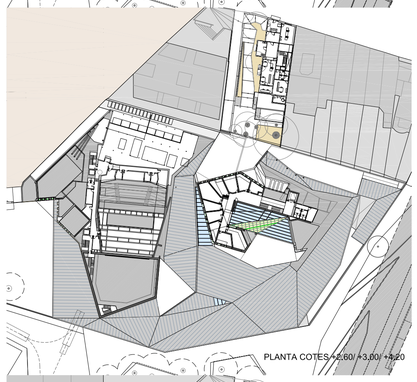

PLANTA COTES -2.60/ +3.00/ +3.20

PLANTA COBERTA

AJUNTAMENT DE VIC
Departament de Territori i Urbanisme

codi plànol
0502
OE_Aa09

ESTAT DE DIMENSIONS I CARACTERISTIQUES DE L'OBRA EXECUTADA DEL NOU COMPLEX CULTURAL MUNICIPAL DE LA CIUTAT DE VIC

PLANTA COTES -4.00/ -3.15/ -3.00/ -2.50
SECCIÓ HORITZONTAL PER COTES -2.00 i -0.50

ABRIL 2010

N

COTA REF. +482.70 =+0.00
Q500 = +480.77

escala DINA1 E1/200
escala DINA3 E1/400

Autor del projecte
LLINÀS–LLOBET–AYESTA–VIVES UTE
JOSEP LLINÀS I CARMONA, JOSEP LLOBET GELMA, PEDRO AYESTA BORRAS, LAIA VIVES ARNELLA

Adjudicatari
FCC CONSTRUCCION

OBRA EXECUTADA

LLEGENDA

- E Conservatori i Escola de Música

cota -6.60

E2.1	Cabines d'estudi (2)	15.00m2
E2.11	Aula de percussió	55.90m2

cota -6.10

E1.5	Serveis sanitaris (3)	15.30m2
E1.6	Foyer de sala polivalent	104.70m2
E2.10	Aula de combo/percussió	27.50m2
E2.13	Sala polivalent	140.80m2
E2.15	Magatzem grans instruments	35.60m2

cota -6.35

E2.1	Cabines d'estudi	8.2m2

- Ex Espais exteriors annexes

cota -6.10

Ex1.1	Foyer exterior	221.00m2

cota -7.50

Ex1.1	Foyer exterior	213.10m2

- P AUDITORI

cota -7.50

P1.2	Foyer Auditori	84.20m2
P1.4	Magatzem foyer 2	5.80m2
P1.5	Serveis sanitaris (2)	(inclòs en T1.7)

cota -8.30

P1.2	Foyer Auditori	135.50m2
P1.3	Taulell d'informació i guardarroba	31.70m2
P2.1	Cancells d'accés a la sala (2)	18.30m2
P2.2	Espai espectadors	270.80m2
P2.3	Escenari integrat amòvible	157.90m2
P2.5	Magatzem grades	27.80m2
P2.6	Audio (AV) Auditori	
P4.1	Foyer artistes	8.60m2
P5.3	Magatzems auditori	146.60m2
P5.4	Magatzems específic	(inclòs en P5.3)
P5.6	Magatzems disponible	8.90m2
P5.7	Local contenidors de brossa	(inclòs en T8.8)

- S Serveis transversals

cota -8.00

S2.7	Despatx	9.40m2
S2.8	Vestuaris personal (2)	12.10m2
S2.9	Serveis sanitaris personal	3.70m2

- T Teatre

cota -10.80

T3.6	Fossat de músics	56.30m2
T3.7	Fossa d'escenari	189.70m2
T5.7	Foyer de músics	24.20m2

- T Teatre

cota -8.00

T1.2	Foyer principal Teatre	185.80m2
T1.4	Servei bar	30.70m2
T1.5	Servei de guardarroba	35.00m2
T1.6	Magatzem bar	19.20m2
T1.7	Serveis sanitaris al públic (3)	74.00m2
T2.1	Cancells d'accés del públic(2)	21.80m2

cota -8.30

T3.1	Cancells d'accés personal i artistes	19.20m2
T3.2	Corbata	19.10m2
T3.3	Escenari	145.60m2
T3.4	Laterals escenari(2)	68.80m2
T3.5	Darrera escenari	129.70m2
T4.8	Audio (AV) Teatre	8.20m2
T5.1	Foyer artistes	22.60m2
T5.2	Camerino canvi ràpid (1)	8.50m2
T5.4	Serveis sanitaris de proximitat (2)	14.40m2
T5.5	Foyer tècnics	91.70m2
T8.3	Magatzem de sò	25.30m2
T8.4	Magatzem de maquinaria	123.80m2
T8.5	Magatzem il.luminació	61.60m2
T8.6	Magatzem material divers	20.80m2
T8.8	Local de brossa	7.60m2
T8.9	Espai disponible	
T8.10	Magatzem foyer 1	37.90m2

cota -7.85 a cota -9.40

T2.2	Platea (534 espactadors)	441.30m2

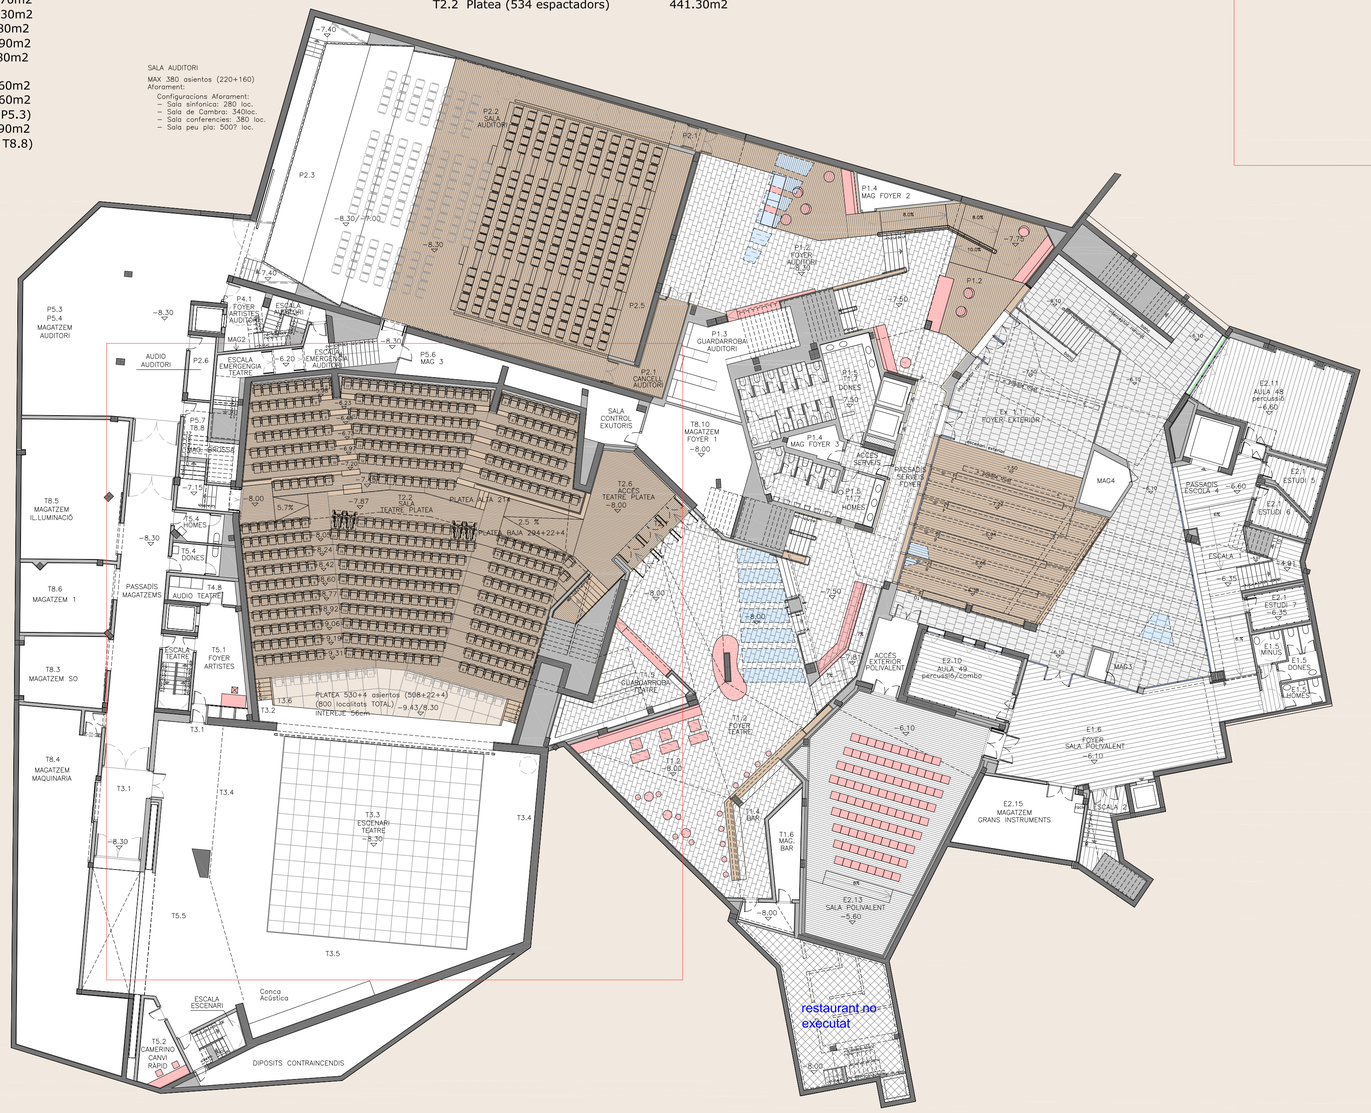

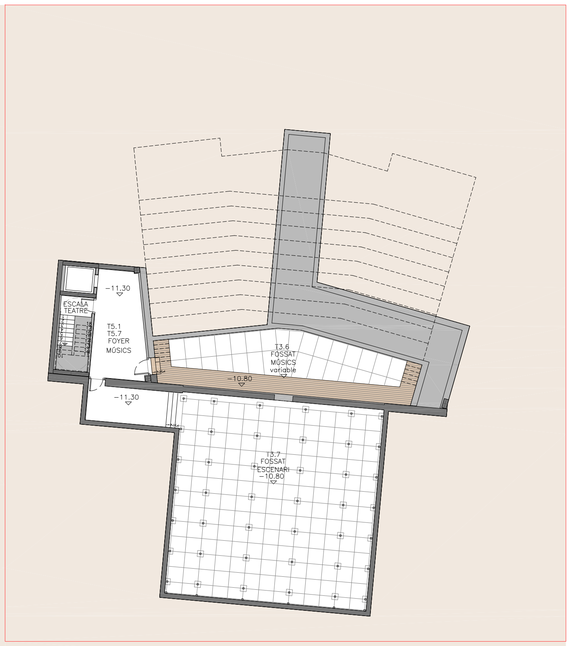

PLANTA-SECCIÓ HORITZONTAL PER LA COTA -10.00
fossar d'orquestra i escenari

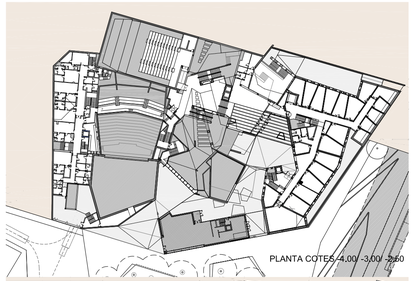

PLANTA COTES -4.00/ -3.00/ -2.60

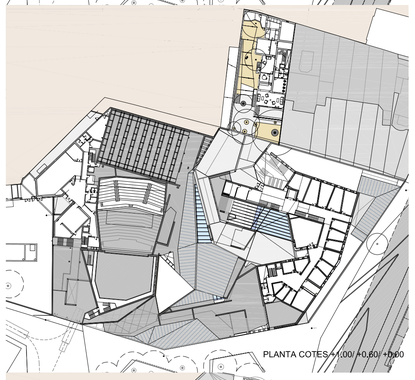

PLANTA COTES -1.00/ +0.60/ +0.00

PLANTA COTES +2.60/ +3.00/ +6.20

PLANTA COBERTA

E2.1 estudi: programa
superficie útil
n. façana
fusteria exterior
fusteria interior
−2.00 cota terra
+3.44 cota coberta
estructura, pilar
corves de nivell de coberta cada 5 m
corves de nivell de coberta cada 1 m
línia de vida

AJUNTAMENT DE VIC
Departament de Territori i Urbanisme

codi plànol
0502
OE_Aa10

ESTAT DE DIMENSIONS I CARACTERISTIQUES DE L'OBRA EXECUTADA DEL NOU COMPLEX CULTURAL MUNICIPAL DE LA CIUTAT DE VIC

PLANTES COTES -10.80/ -8.30/-8.00/ -7.50/ -6.60/ -6.10
SECCIÓ HORITZONTAL PER COTES -6.00 I -10.00

ABRIL 2010

N

COTA REF. +482.70 =+0.00
Q500 = +480.77

escala DINA1 E1/200
escala DINA3 E1/400

Autor del projecte
LLINÀS–LLOBET–AYESTA–VIVES UTE
JOSEP LLINÀS I CARMONA, JOSEP LLOBET GELMA, PEDRO AYESTA BORRAS, LAIA VIVES ARNELLA

Adjudicatari
FCC CONSTRUCCION

OBRA EXECUTADA

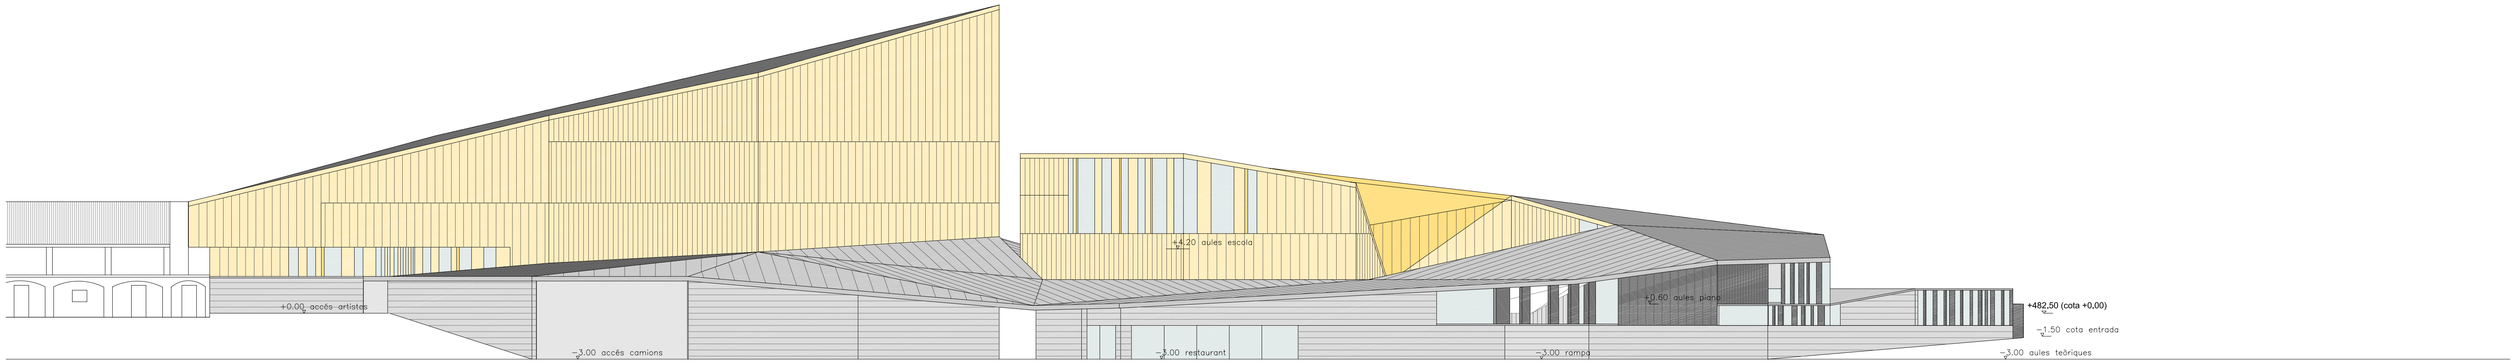

ALÇAT 1

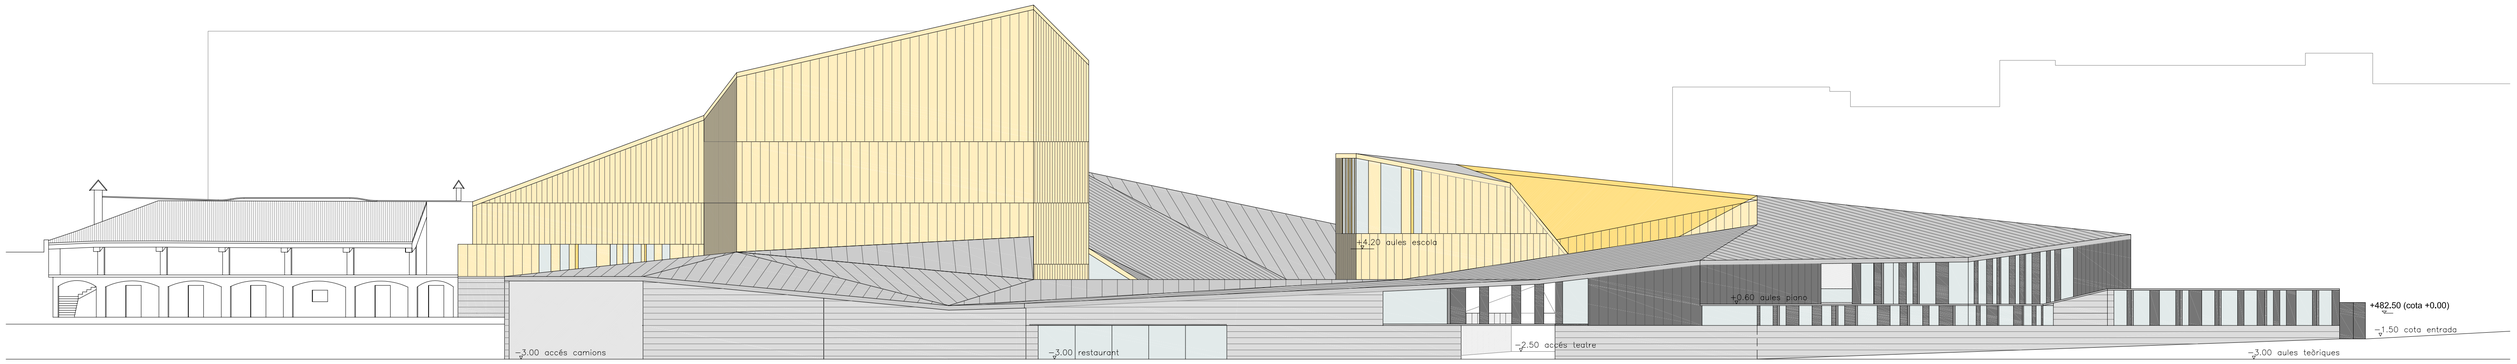

ALÇAT 2

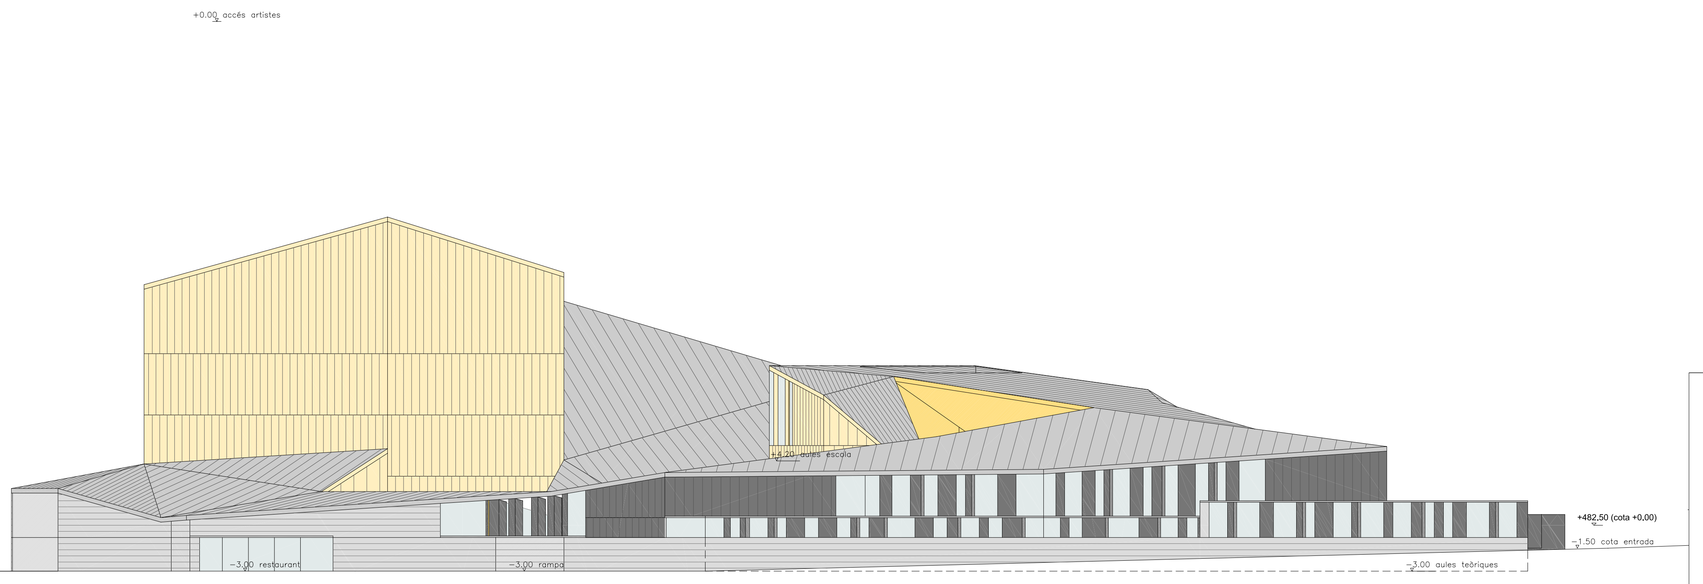

ALÇAT 3

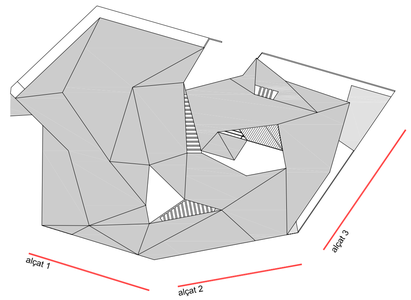

AJUNTAMENT DE VIC
Departament de Territori i Urbanisme

codi plànol
0502
OE_Ab-01

ESTAT DE DIMENSIONS I CARACTERISTIQUES DE L'OBRA EXECUTADA DEL NOU COMPLEX CULTURAL MUNICIPAL DE LA CIUTAT DE VIC

ALÇATS 1/ 2/ 3

ABRIL 2010

N

COTA REF. +482.70 = +0.00
Q500 = +480.77

escala DINA1 E1/200
escala DINA3 E1/400

Autor del projecte
LLINÀS–LLOBET–AYESTA–VIVES UTE
JOSEP LLINÀS I CARMONA, JOSEP LLOBET GELMA, PEDRO AYESTA BORRAS, LAIA VIVES ARNELLA

Adjudicatari
FCC CONSTRUCCION

OBRA EXECUTADA

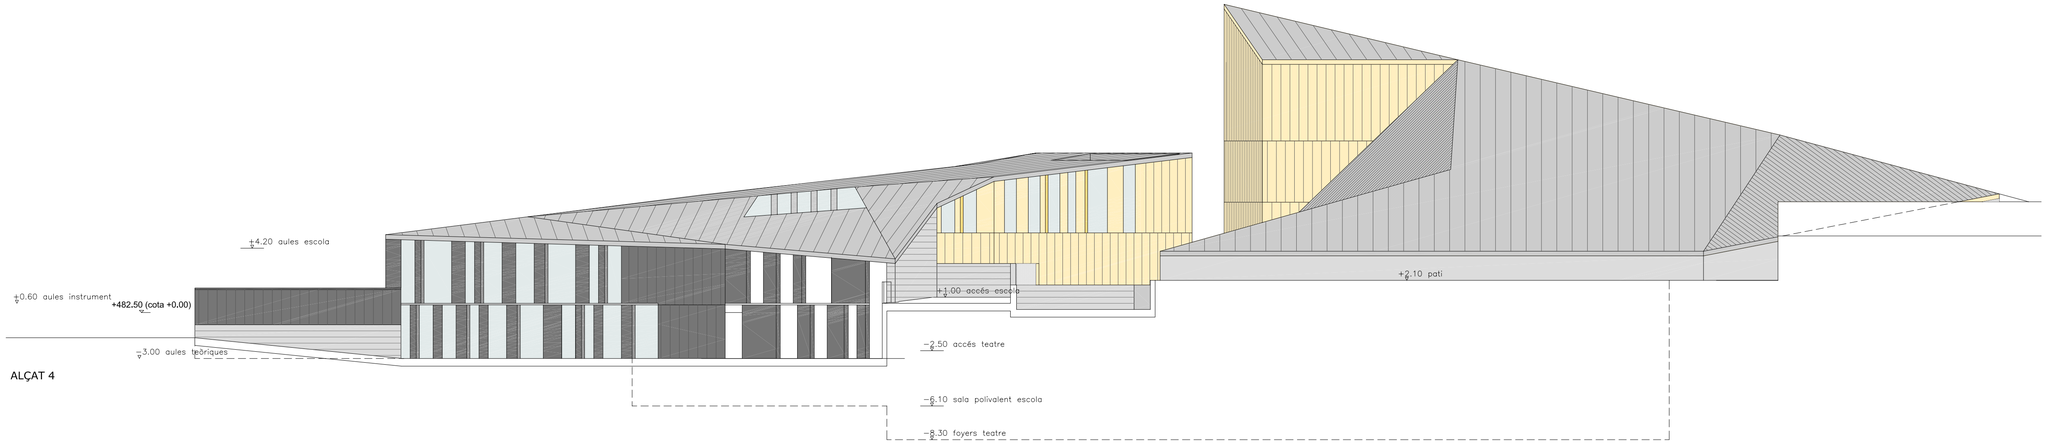

ALÇAT 4

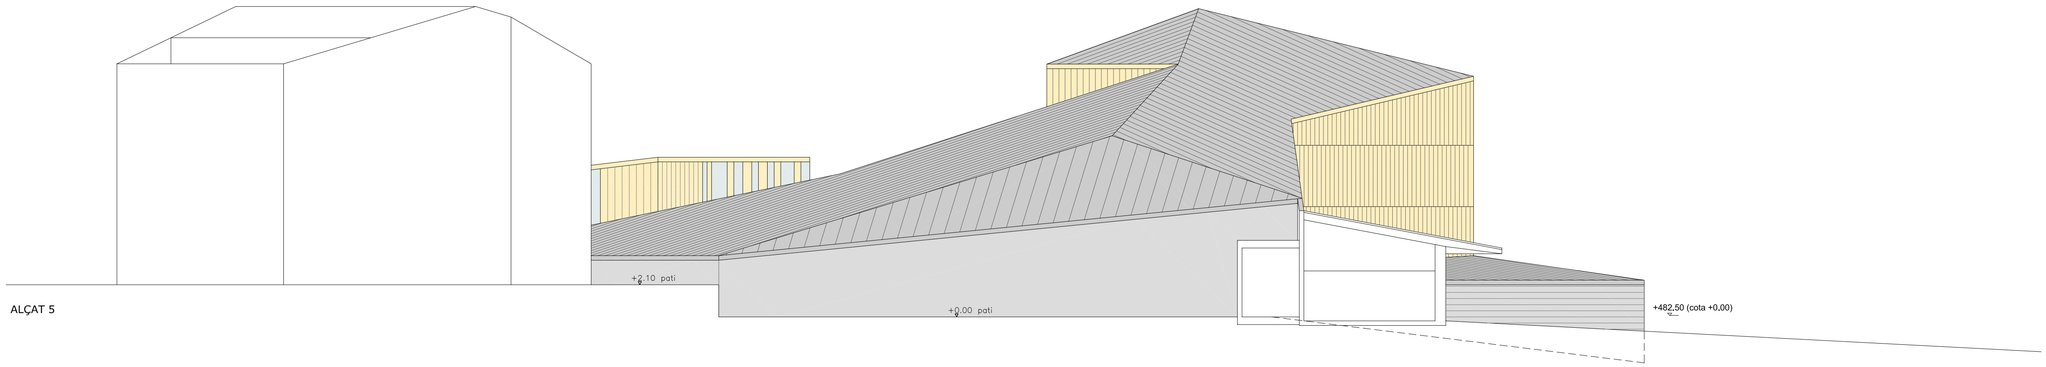

ALÇAT 5

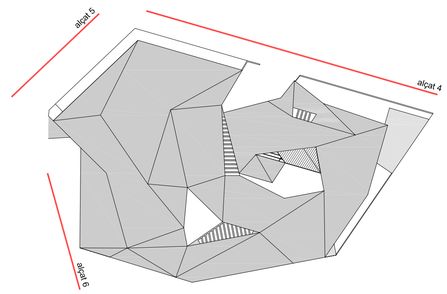

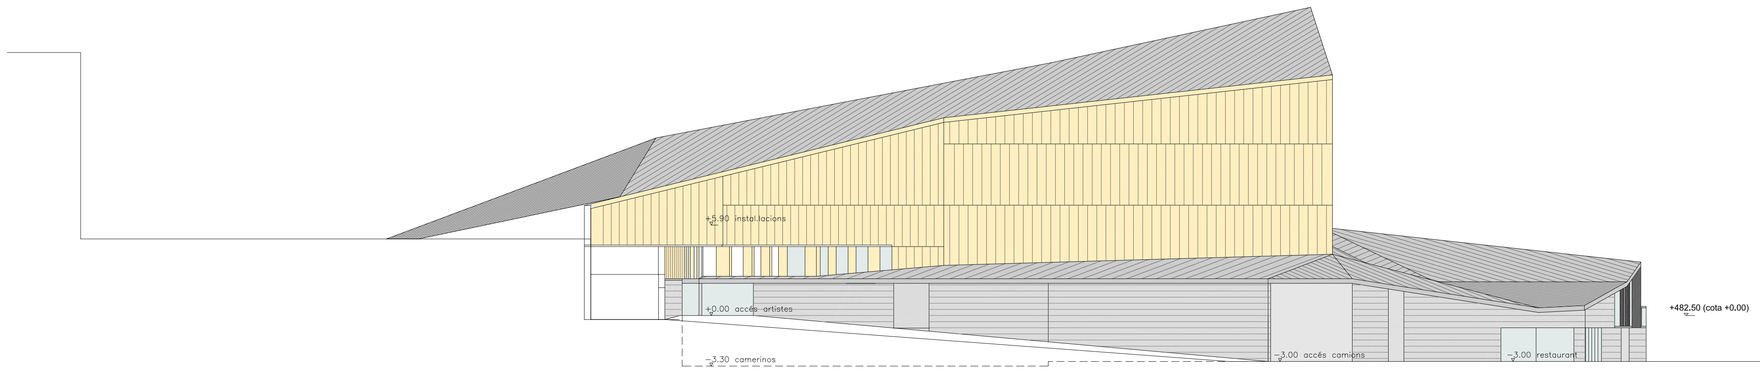

ALÇAT 6

AJUNTAMENT DE VIC
Departament de Territori i Urbanisme

codi plànol
0502
OE_Ab-02

ESTAT DE DIMENSIONS I CARACTERISTIQUES DE L'OBRA EXECUTADA DEL NOU COMPLEX CULTURAL MUNICIPAL DE LA CIUTAT DE VIC

ALÇATS 4/ 5 / 6

ABRIL 2010

N

COTA REF. +482.70 =+0.00
Q500 = +480.77

escala DINA1 E1/200
escala DINA3 E1/400

Autor del projecte
LLINÀS–LLOBET–AYESTA–VIVES UTE
JOSEP LLINÀS I CARMONA, JOSEP LLOBET GELMA, PEDRO AYESTA BORRAS, LAIA VIVES ARNELLA

Adjudicatari
FCC CONSTRUCCION

OBRA EXECUTADA

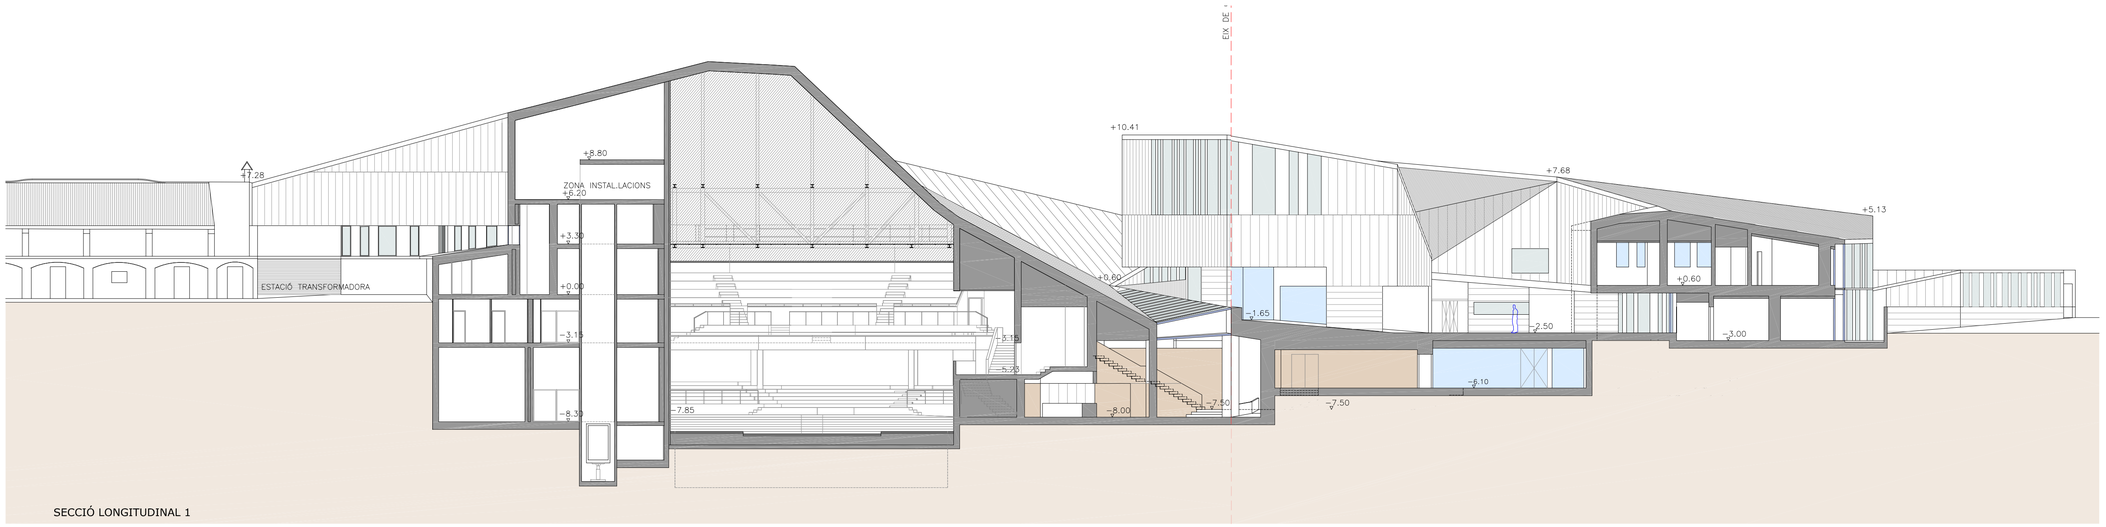

SECCIÓ LONGITUDINAL 1

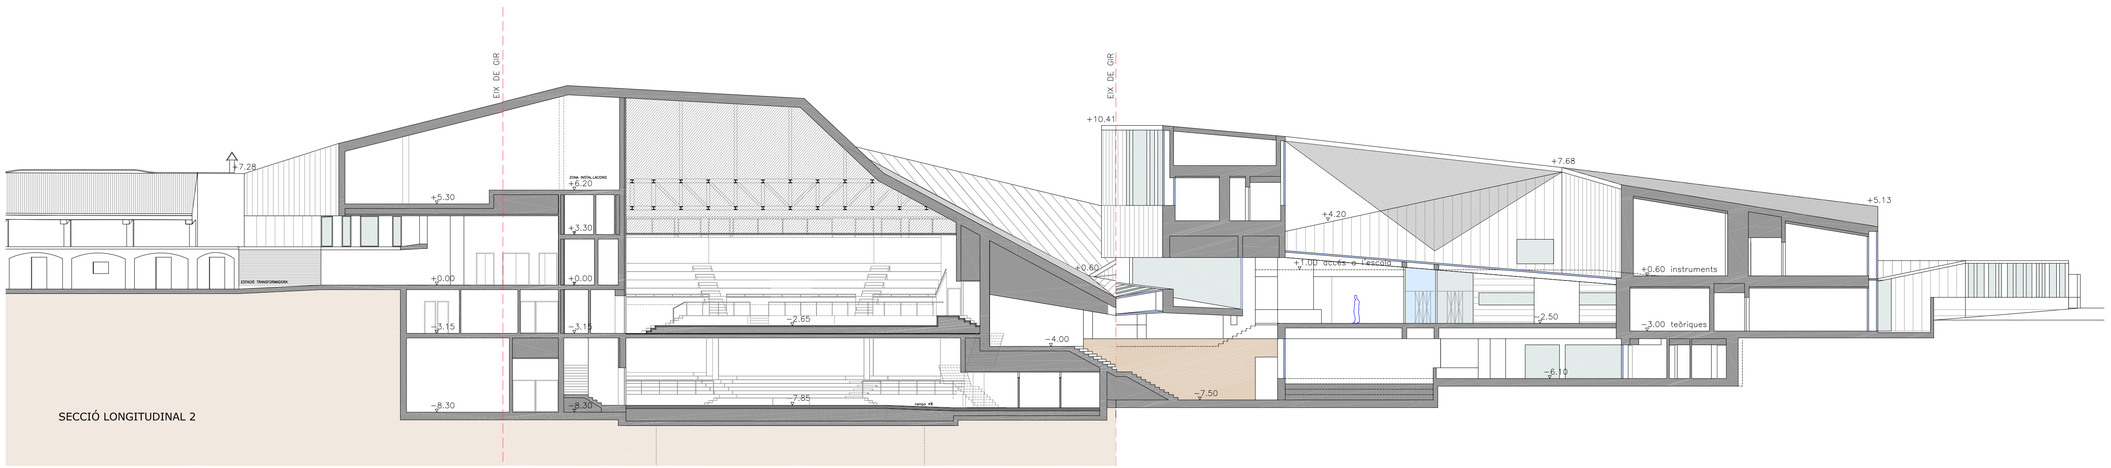

SECCIÓ LONGITUDINAL 2

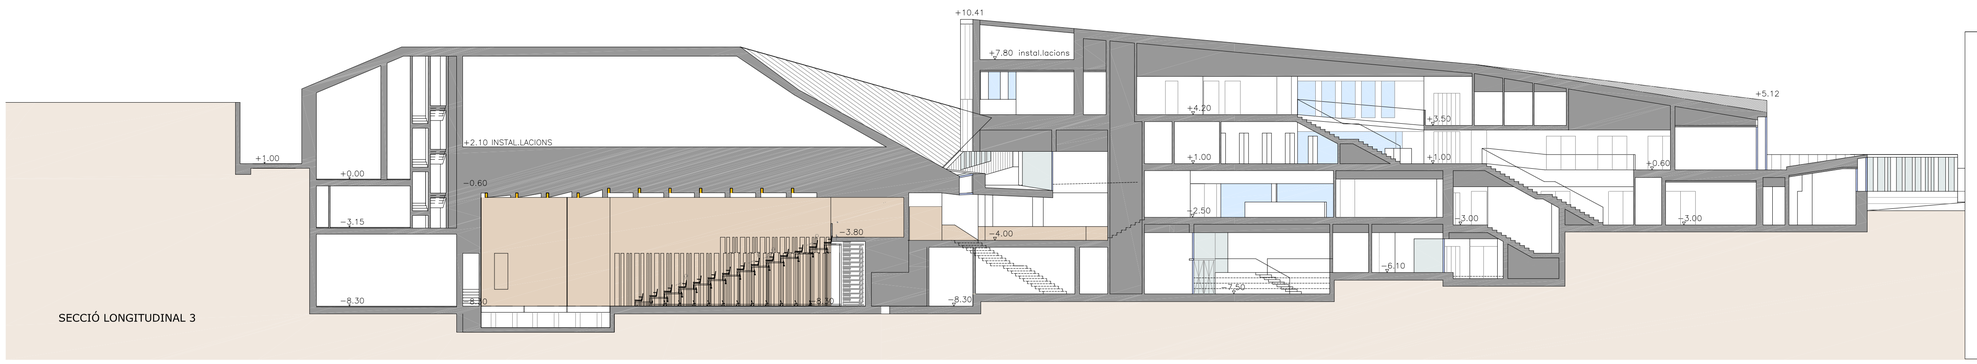

SECCIÓ LONGITUDINAL 3

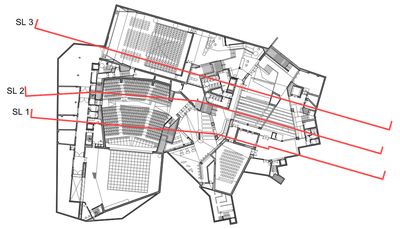

PLANTA COTA -8.30/ -7.80/ -6.60/ -6.10

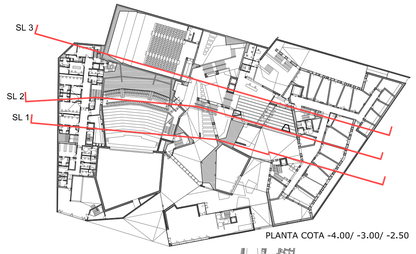

PLANTA COTA -4.00/ -3.00/ -2.50

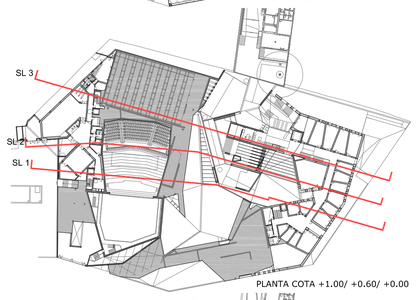

PLANTA COTA +1.00/ +0.60/ +0.00

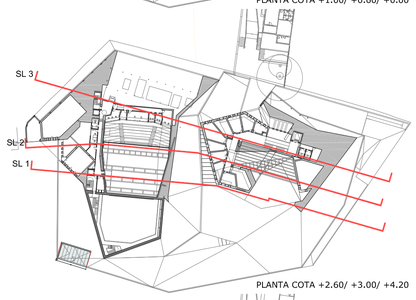

PLANTA COTA +2.60/ +3.00/ +4.20

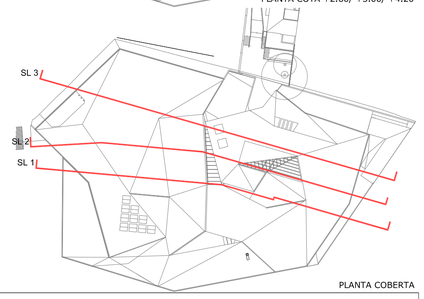

PLANTA COBERTA

AJUNTAMENT DE VIC
Departament de Territori i Urbanisme

codi plànol
0502E
OE_Ac01

ESTAT DE DIMENSIONS I CARACTERISTIQUES DE L'OBRA EXECUTADA DEL NOU COMPLEX CULTURAL MUNICIPAL DE LA CIUTAT DE VIC

SECCIONS SL 1, SL 2 i SL 3

ABRIL 2010

N

COTA REF. +482.70 =+0.00
Q500 = +480.77

escala DINA1 E1/200
escala DINA3 E1/400

Autor del projecte
LLINÀS–LLOBET–AYESTA–VIVES UTE
JOSEP LLINÀS I CARMONA, JOSEP LLOBET GELMA, PEDRO AYESTA BORRAS, LAIA VIVES ARNELLA

Adjudicatari
FCC CONSTRUCCION

OBRA EXECUTADA

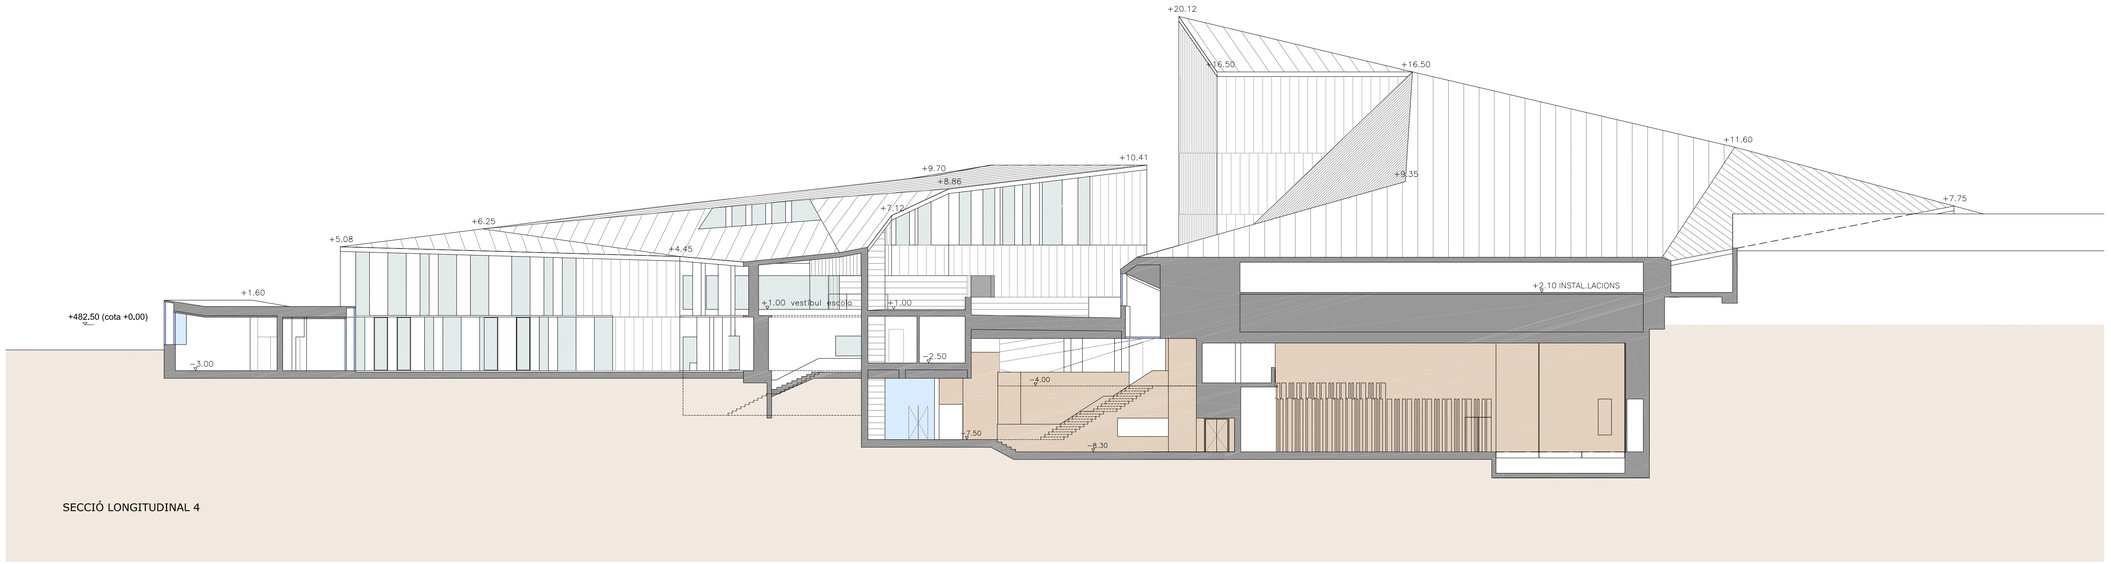

SECCIÓ LONGITUDINAL 4

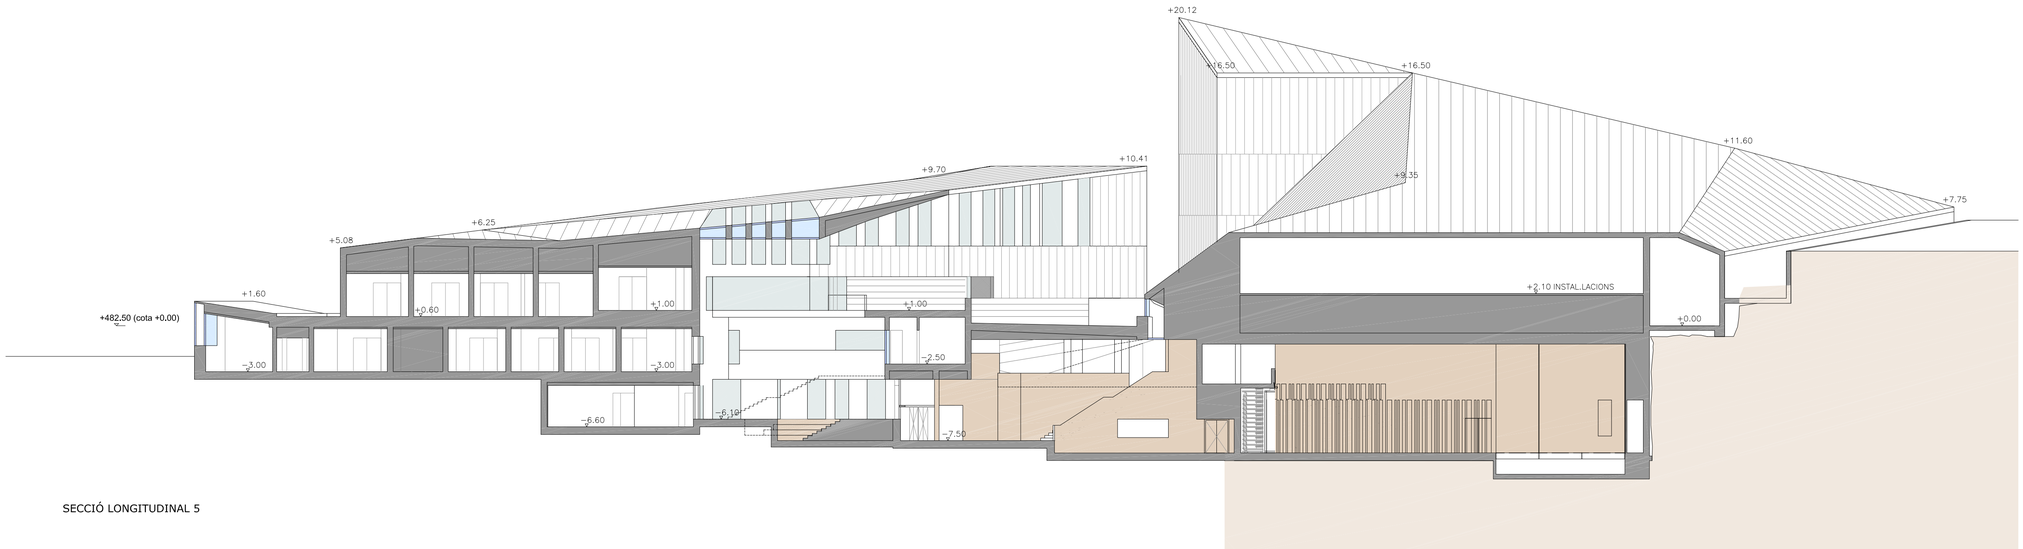

SECCIÓ LONGITUDINAL 5

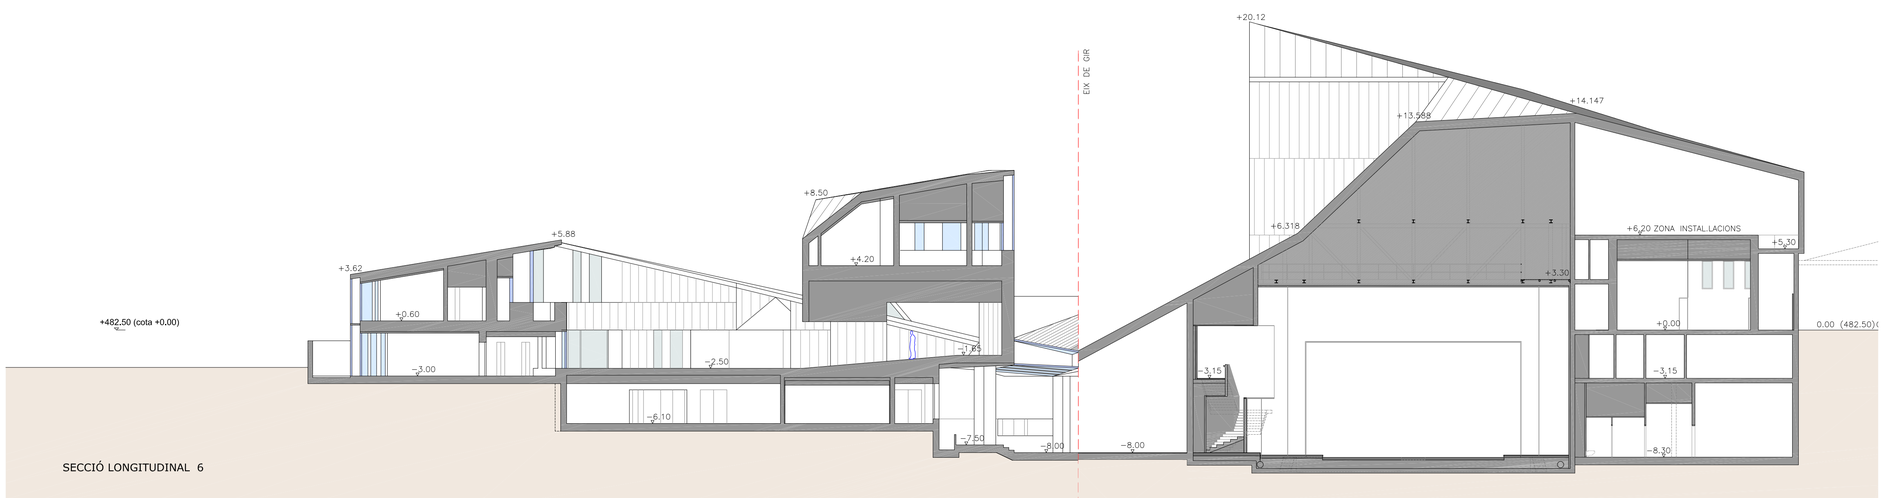

SECCIÓ LONGITUDINAL 6

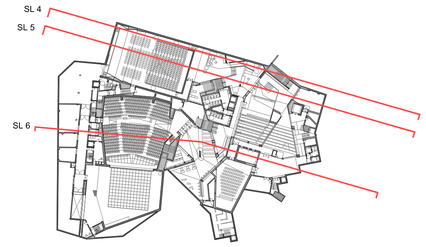

PLANTA COTA -8.30/ -7.80/ -6.60/ -6.10

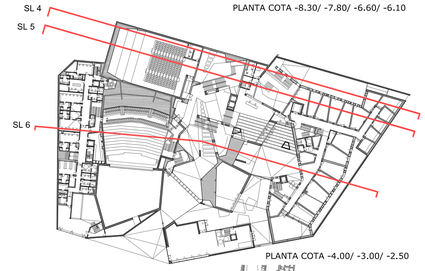

PLANTA COTA -4.00/ -3.00/ -2.50

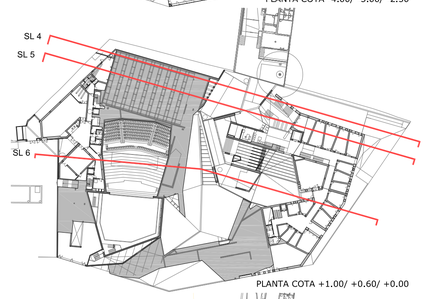

PLANTA COTA +1.00/ +0.60/ +0.00

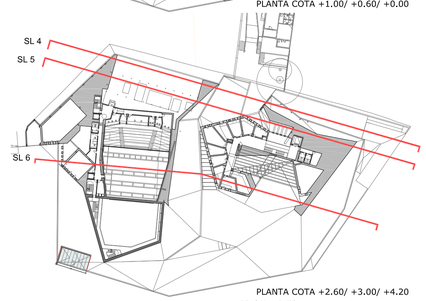

PLANTA COTA +2.60/ +3.00/ +4.20

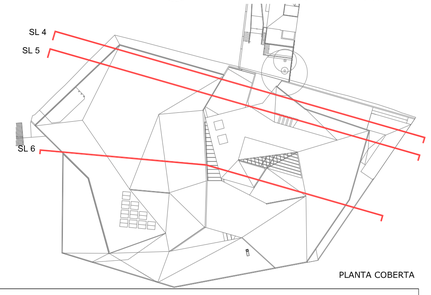

PLANTA COBERTA

AJUNTAMENT DE VIC
Departament de Territori i Urbanisme

codi plànol
0502E
OE_Ac02

ESTAT DE DIMENSIONS I CARACTERISTIQUES DE L'OBRA EXECUTADA DEL NOU COMPLEX CULTURAL
MUNICIPAL DE LA CIUTAT DE VIC

SECCIONS SL 4, SL 5 i SL 6

ABRIL 2010

N

COTA REF. +482.70 =+0.00
Q500 = +480.77

escala DINA1 E1/200
escala DINA3 E1/400

Autor del projecte
LLINÀS–LLOBET–AYESTA–VIVES UTE
JOSEP LLINÀS I CARMONA, JOSEP LLOBET GELMA, PEDRO AYESTA BORRAS, LAIA VIVES ARNELLA

Adjudicatari
FCC CONSTRUCCION

OBRA EXECUTADA

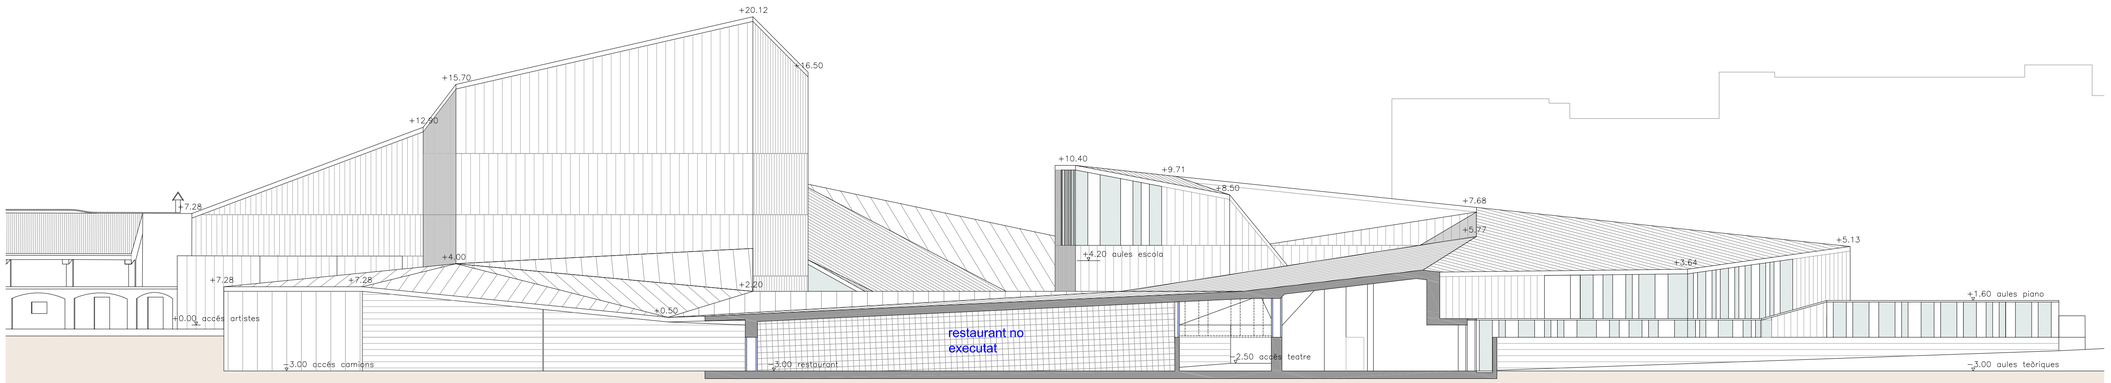

SECCIÓ LONGITUDINAL 7

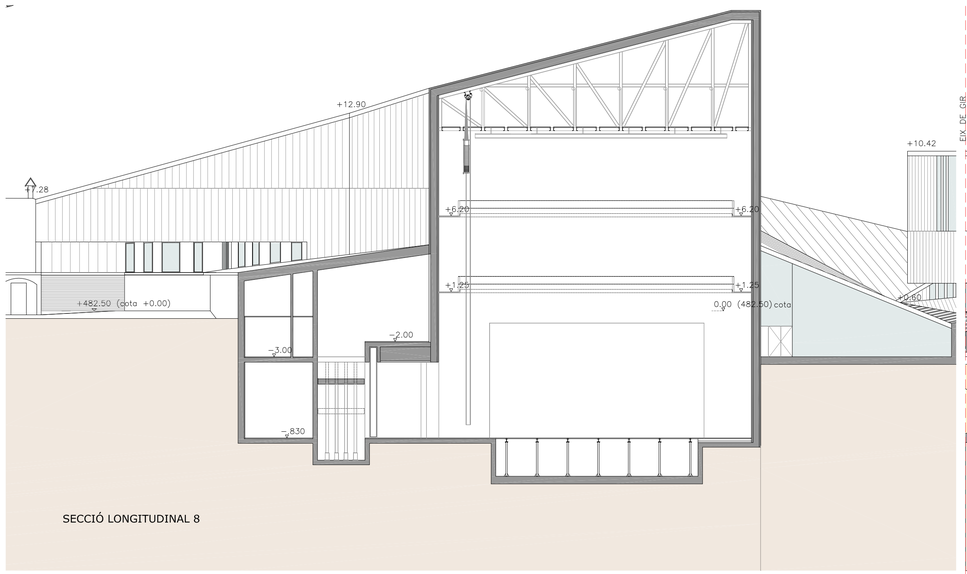

SECCIÓ LONGITUDINAL 8

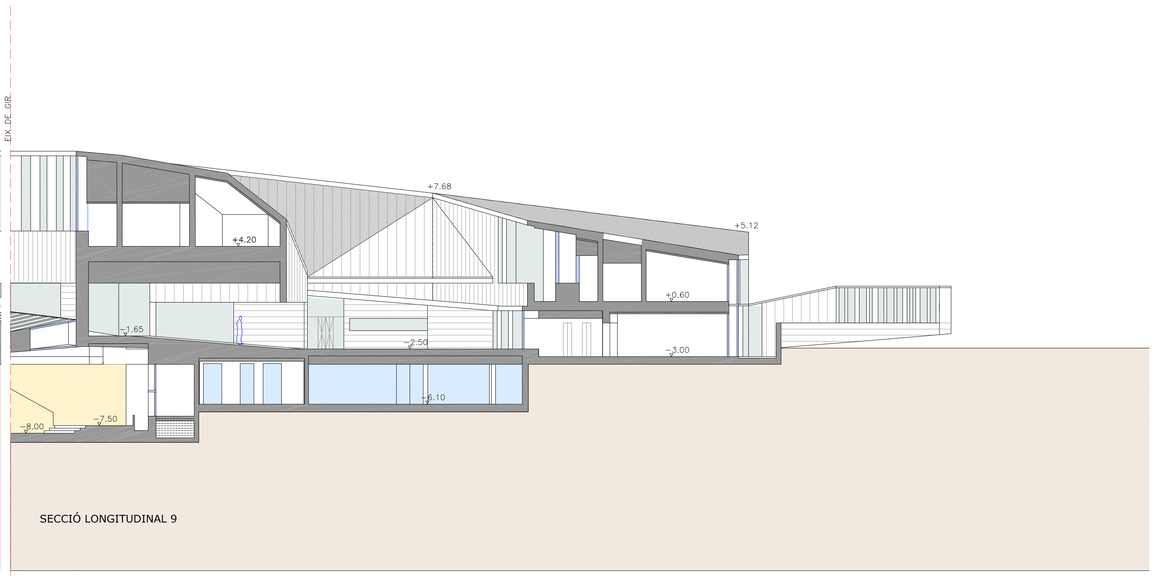

SECCIÓ LONGITUDINAL 9

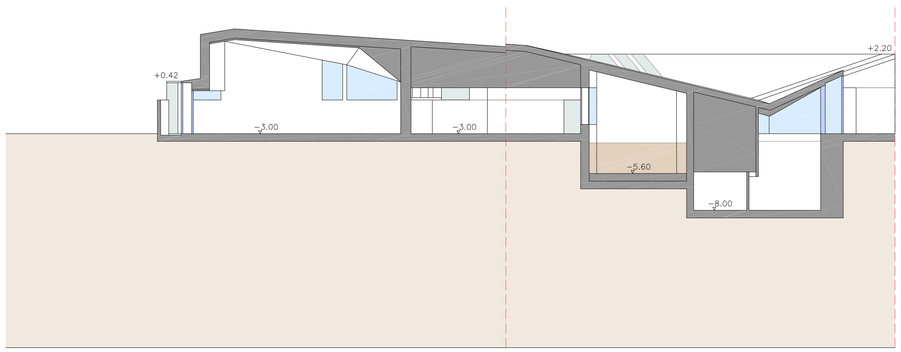

SECCIÓ LONGITUDINAL 10

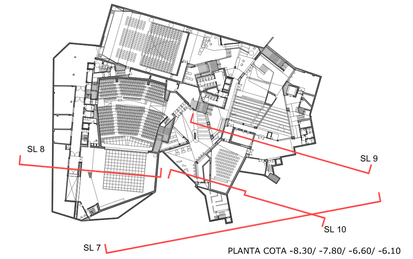

PLANTA COTA -8.30/ -7.80/ -6.60/ -6.10

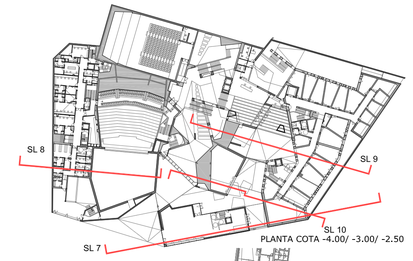

PLANTA COTA -4.00/ -3.00/ -2.50

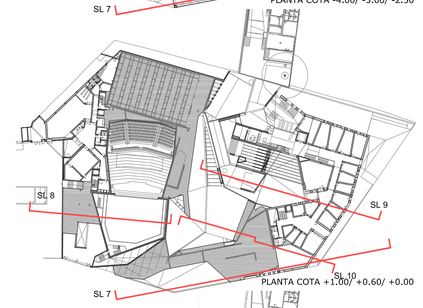

PLANTA COTA +1.00/ +0.60/ +0.00

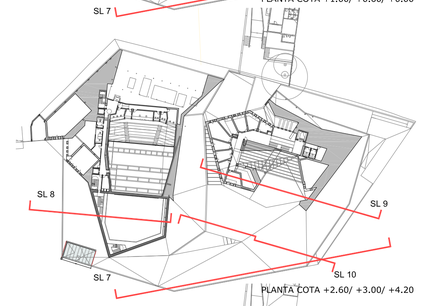

PLANTA COTA +2.60/ +3.00/ +4.20

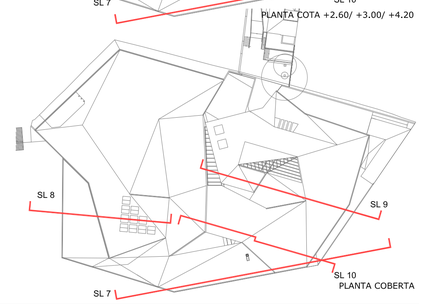

PLANTA COBERTA

AJUNTAMENT DE VIC
Departament de Territori i Urbanisme

codi plànol
0502E
OE_Ac03

ESTAT DE DIMENSIONS I CARACTERISTIQUES DE L'OBRA EXECUTADA DEL NOU COMPLEX CULTURAL MUNICIPAL DE LA CIUTAT DE VIC

SECCIONS SL 7, SL 8 i SL 9

ABRIL 2010

N

COTA REF. +482.70 = +0.00
Q500 = +480.77

escala DINA1 E1/200
escala DINA3 E1/400

Autor del projecte
LLINÀS–LLOBET–AYESTA–VIVES UTE
JOSEP LLINÀS I CARMONA, JOSEP LLOBET GELMA, PEDRO AYESTA BORRAS, LAIA VIVES ARNELLA

Adjudicatari
FCC CONSTRUCCION

OBRA EXECUTADA

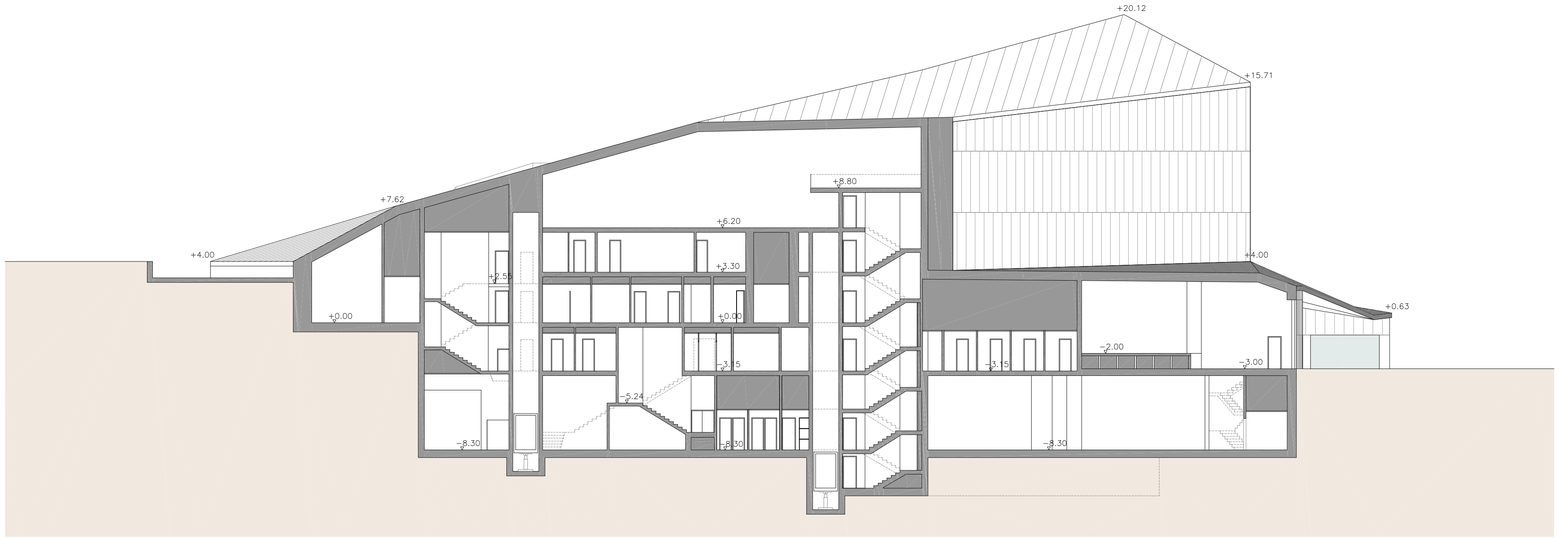

SECCIÓ TRANSVERSAL 1

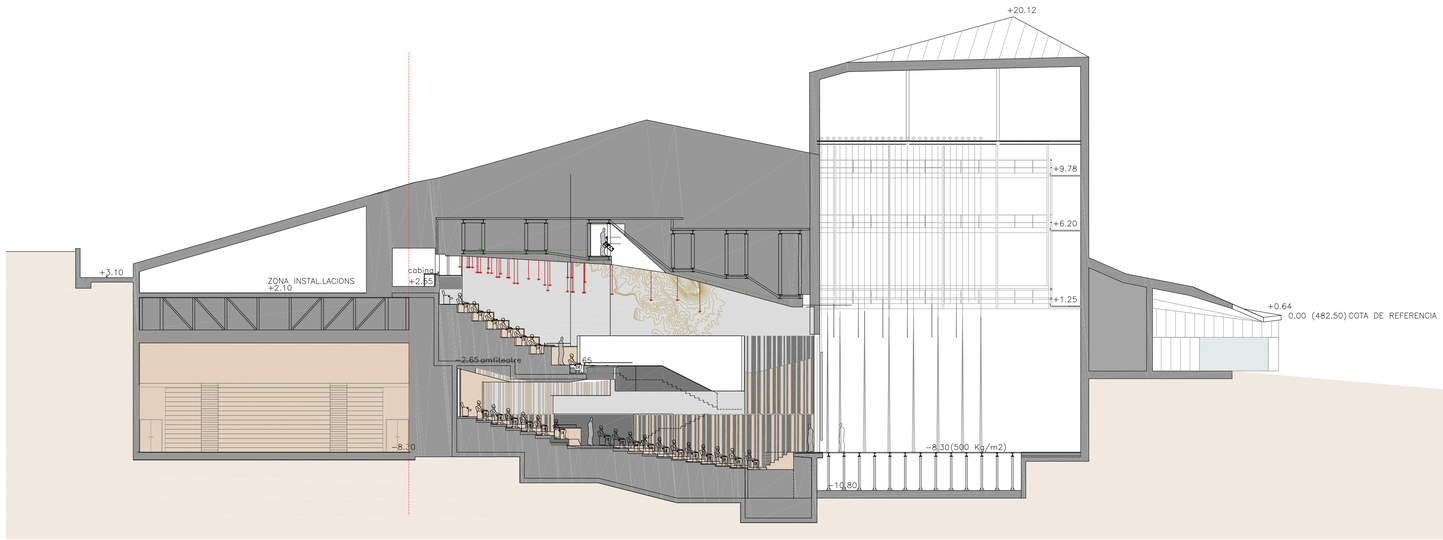

SECCIÓ TRANSVERSAL 2

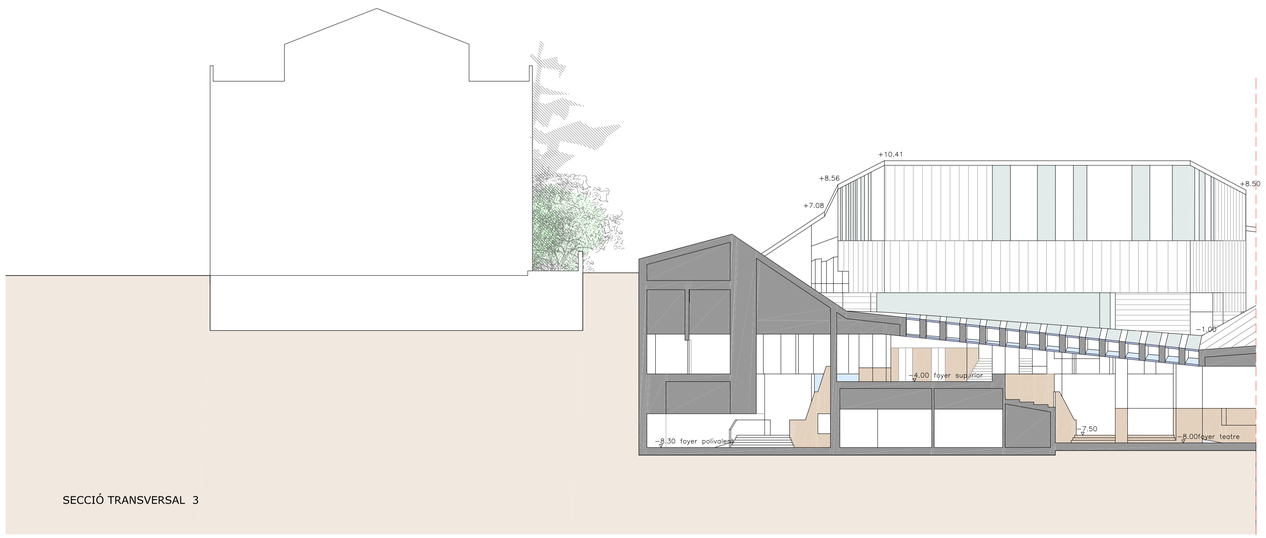

SECCIÓ TRANSVERSAL 3

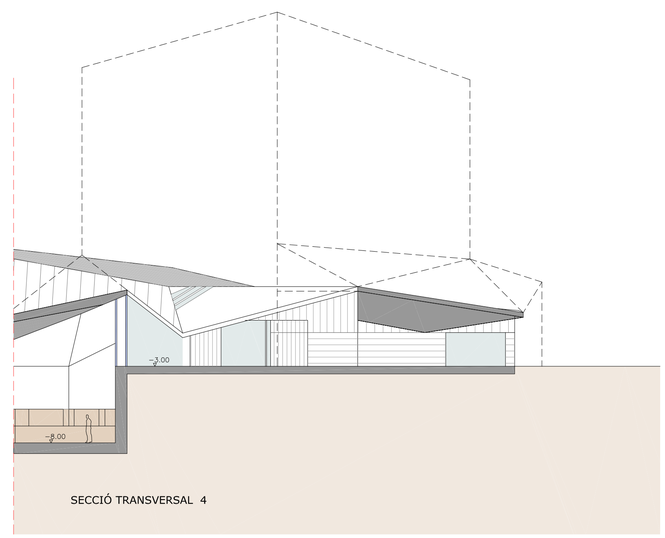

SECCIÓ TRANSVERSAL 4

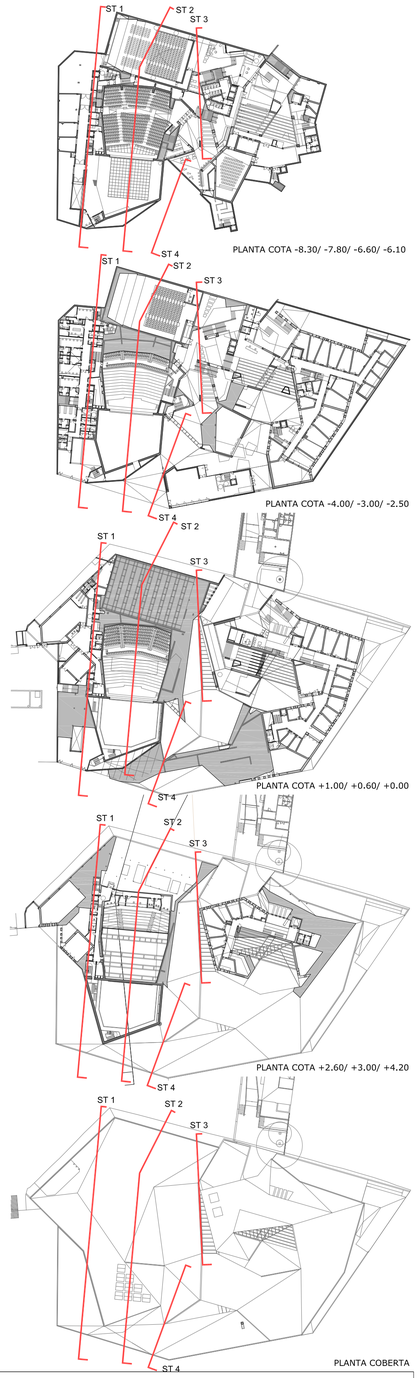

AJUNTAMENT DE VIC
Departament de Territori i Urbanisme

codi plànol
0502E
OE_Ac04

ESTAT DE DIMENSIONS I CARACTERISTIQUES DE L'OBRA EXECUTADA DEL NOU COMPLEX CULTURAL MUNICIPAL DE LA CIUTAT DE VIC

SECCIONS ST 1, ST 2, ST 3 i ST4

ABRIL 2010

N

COTA REF. +482.70 =+0.00
Q500 = +480.77

escala DINA1 E1/200
escala DINA3 E1/400

Autor del projecte
LLINÀS–LLOBET–AYESTA–VIVES UTE
JOSEP LLINÀS I CARMONA, JOSEP LLOBET GELMA, PEDRO AYESTA BORRÀS, LAIA VIVES ARNELLA

Adjudicatari
FCC CONSTRUCCION

OBRA EXECUTADA

SECCIÓ TRANSVERSAL 5

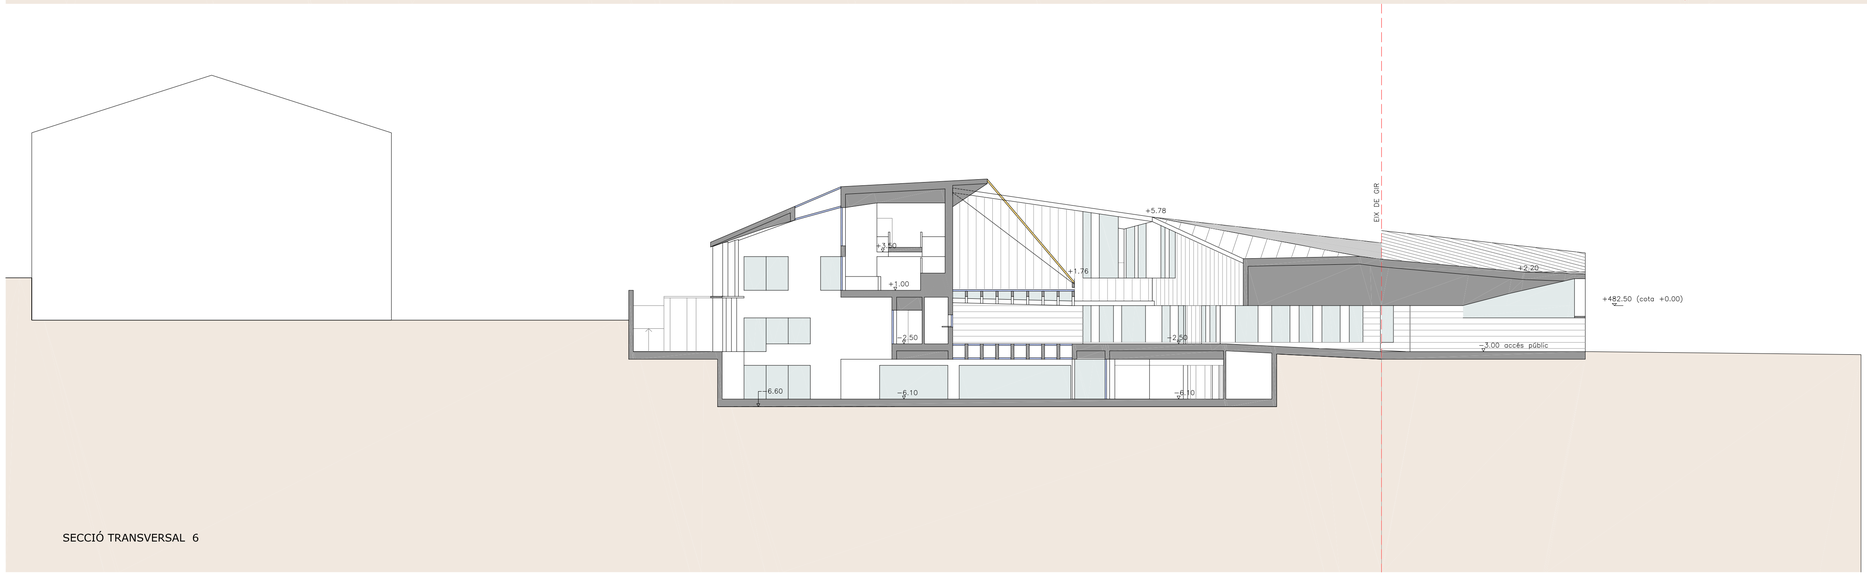

SECCIÓ TRANSVERSAL 6

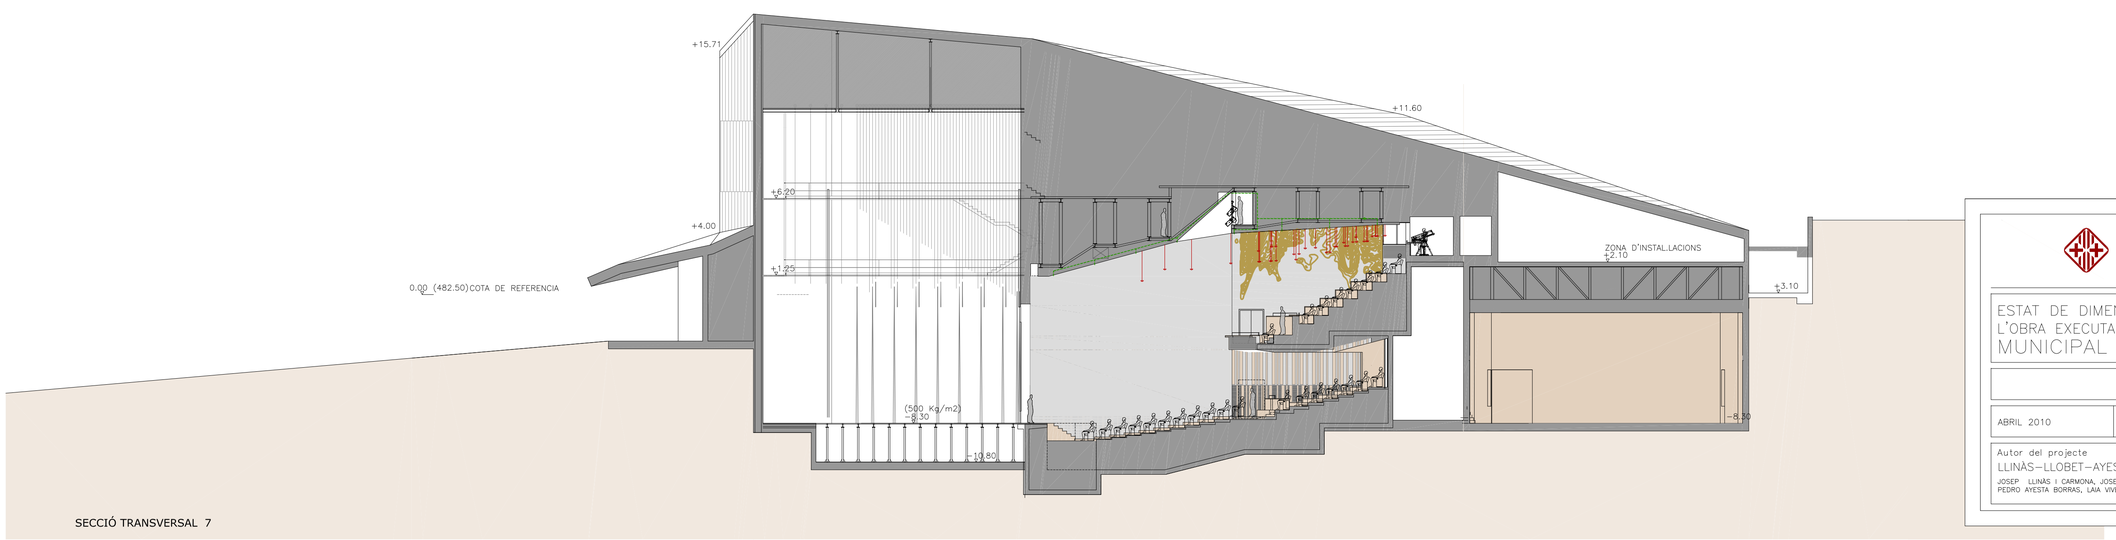

SECCIÓ TRANSVERSAL 7

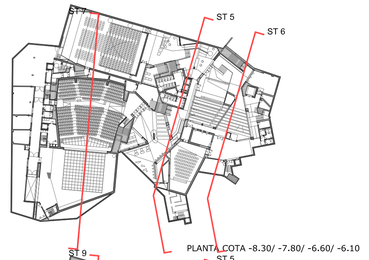

PLANTA COTA -8.30/ -7.80/ -6.60/ -6.10

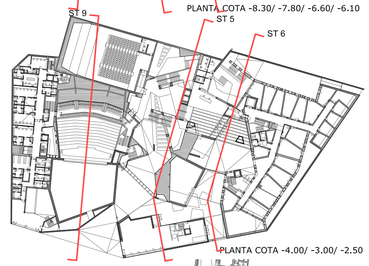

PLANTA COTA -4.00/ -3.00/ -2.50

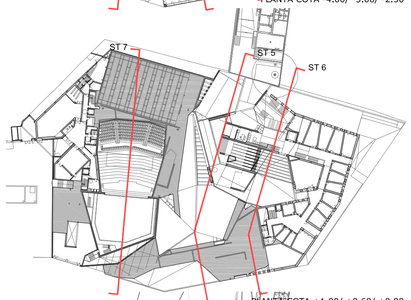

PLANTA COTA +1.00/ +0.60/ +0.00

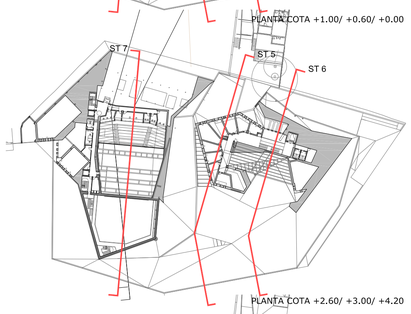

PLANTA COTA +2.60/ +3.00/ +4.20

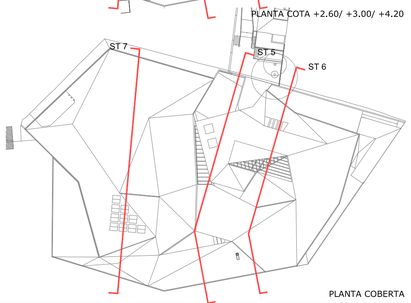

PLANTA COBERTA

AJUNTAMENT DE VIC
Departament de Territori i Urbanisme

codi plànol
0502E
OE_Ac05

ESTAT DE DIMENSIONS I CARACTERISTIQUES DE L'OBRA EXECUTADA DEL NOU COMPLEX CULTURAL MUNICIPAL DE LA CIUTAT DE VIC

SECCIONS ST 5, ST 6 I ST 7

ABRIL 2010

N

COTA REF. +482.70 =+0.00
Q500 = +480.77

escala DINA1 E1/200
escala DINA3 E1/400

Autor del projecte
LLINÀS–LLOBET–AYESTA–VIVES UTE
JOSEP LLINÀS I CARMONA, JOSEP LLOBET GELMA, PEDRO AYESTA BORRAS, LAIA VIVES ARNELLA

Adjudicatari
FCC CONSTRUCCION

OBRA EXECUTADA

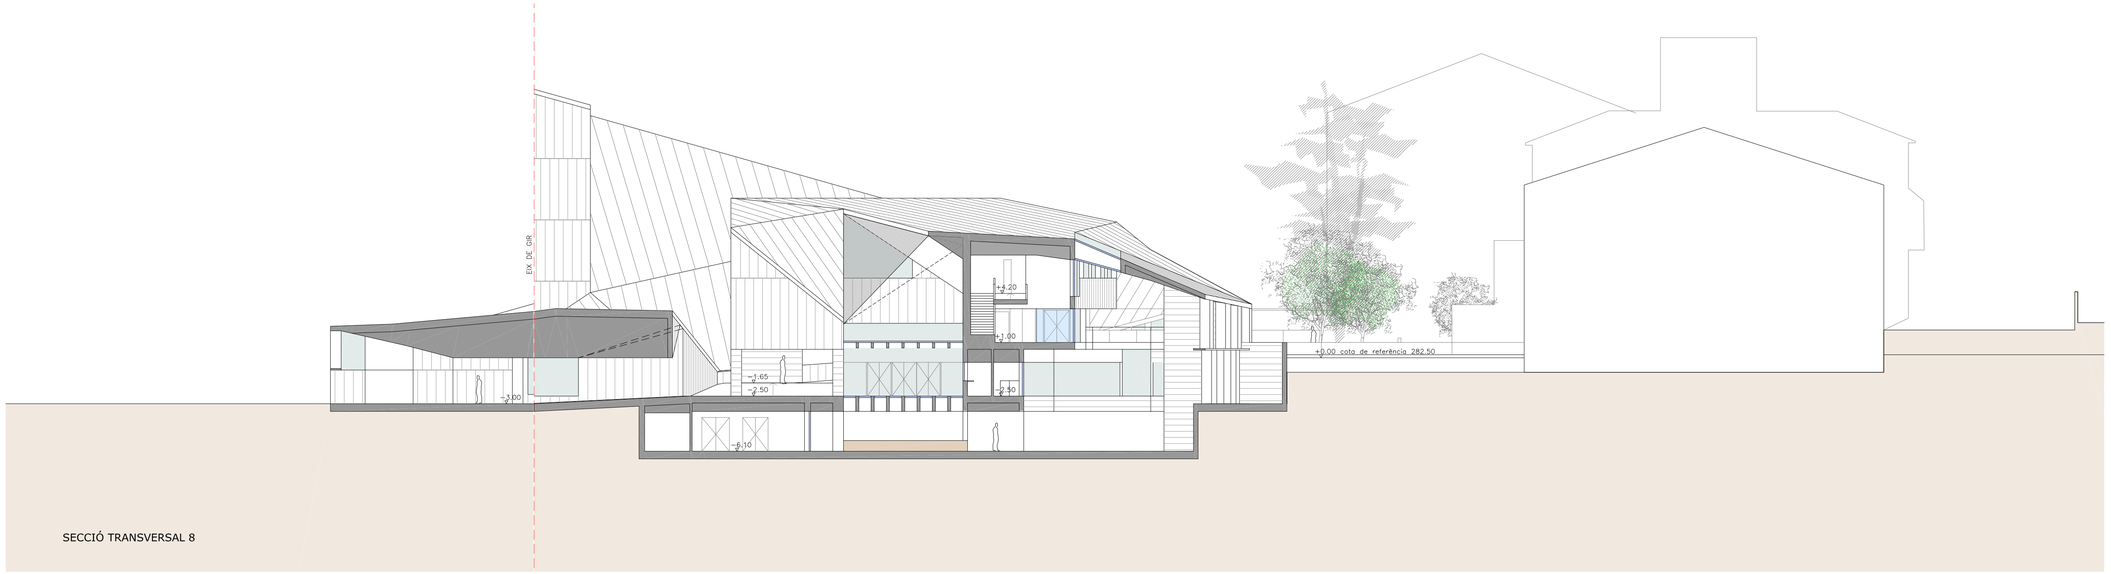

SECCIÓ TRANSVERSAL 8

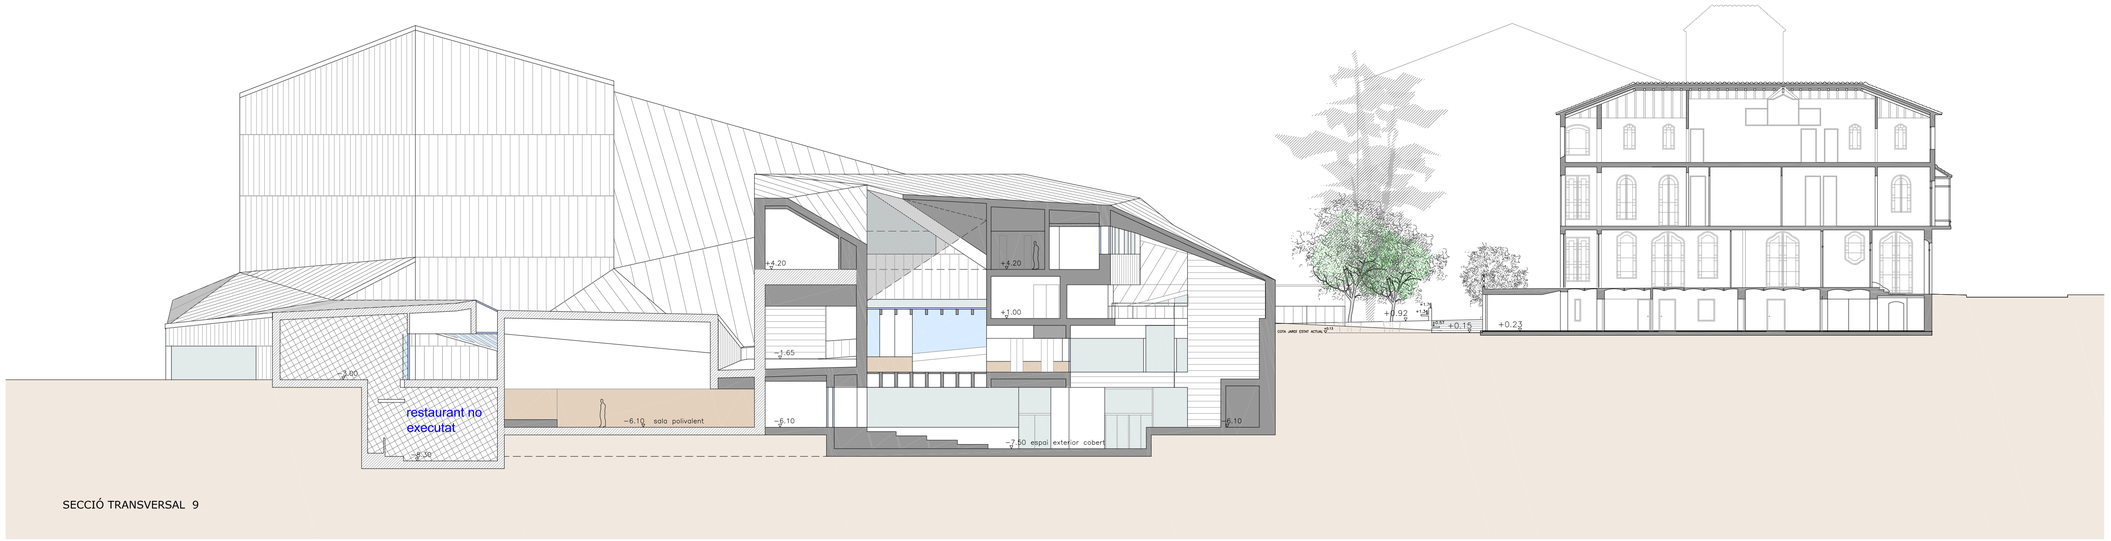

SECCIÓ TRANSVERSAL 9

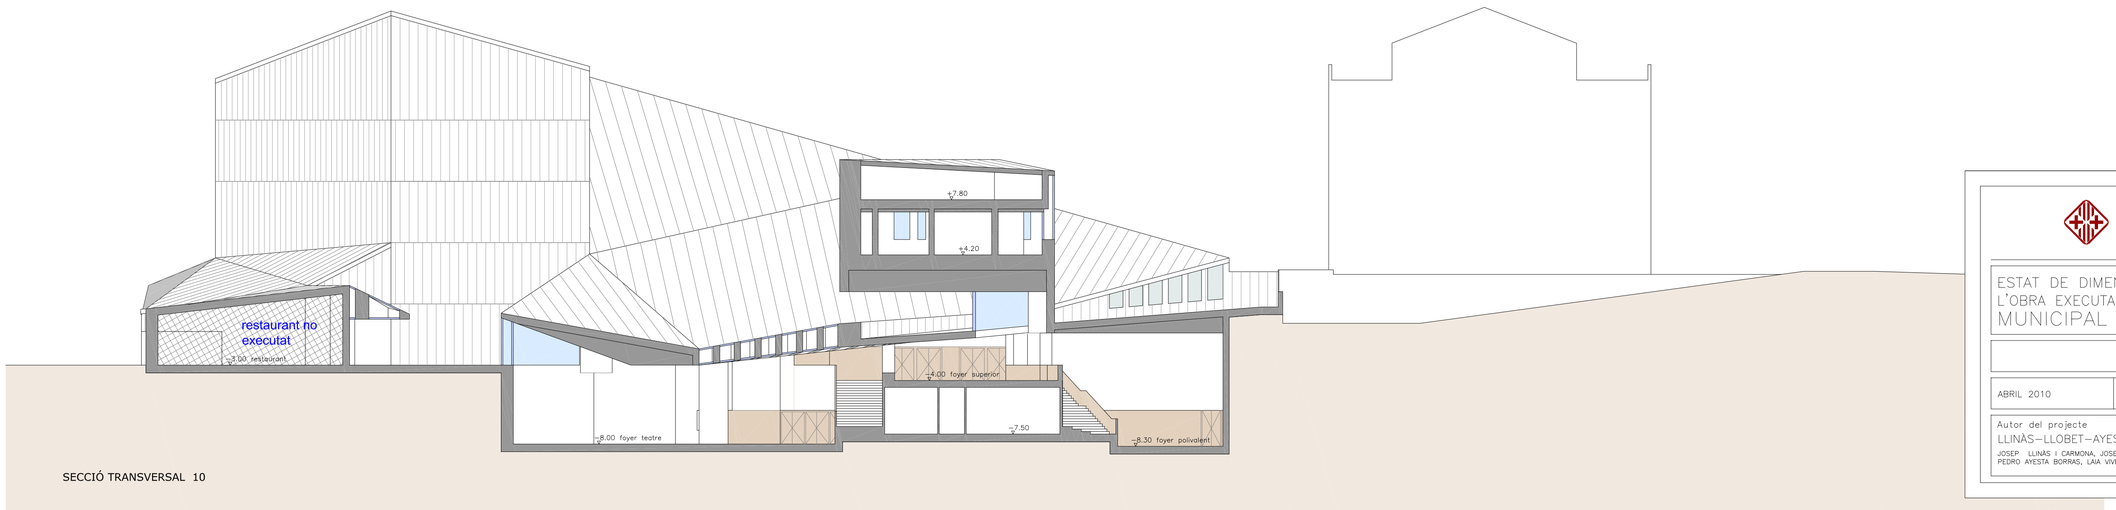

SECCIÓ TRANSVERSAL 10

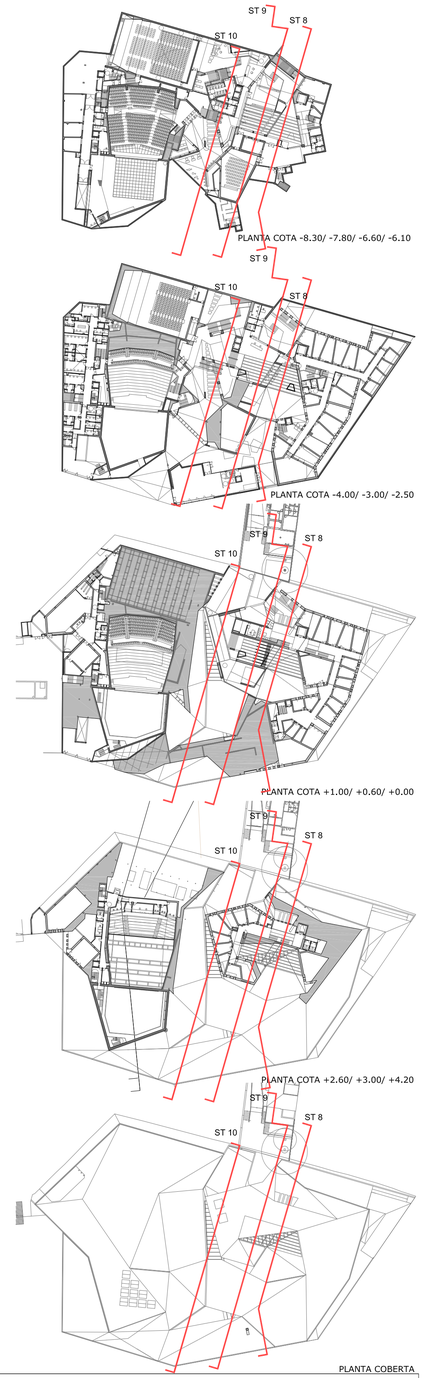

AJUNTAMENT DE VIC
Departament de Territori i Urbanisme

codi plànol
0502E
OE_Ac06

ESTAT DE DIMENSIONS I CARACTERISTIQUES DE L'OBRA EXECUTADA DEL NOU COMPLEX CULTURAL MUNICIPAL DE LA CIUTAT DE VIC

SECCIONS ST 8, ST 9 i ST 10

ABRIL 2010

N

COTA REF. +482.70 =+0.00
Q500 = +480.77

escala DINA1 E1/200
escala DINA3 E1/400

Autor del projecte
LLINÀS–LLOBET–AYESTA–VIVES UTE
JOSEP LLINÀS I CARMONA, JOSEP LLOBET GELMA, PEDRO AYESTA BORRAS, LAIA VIVES ARNELLA

Adjudicatari
FCC CONSTRUCCION

OBRA EXECUTADA

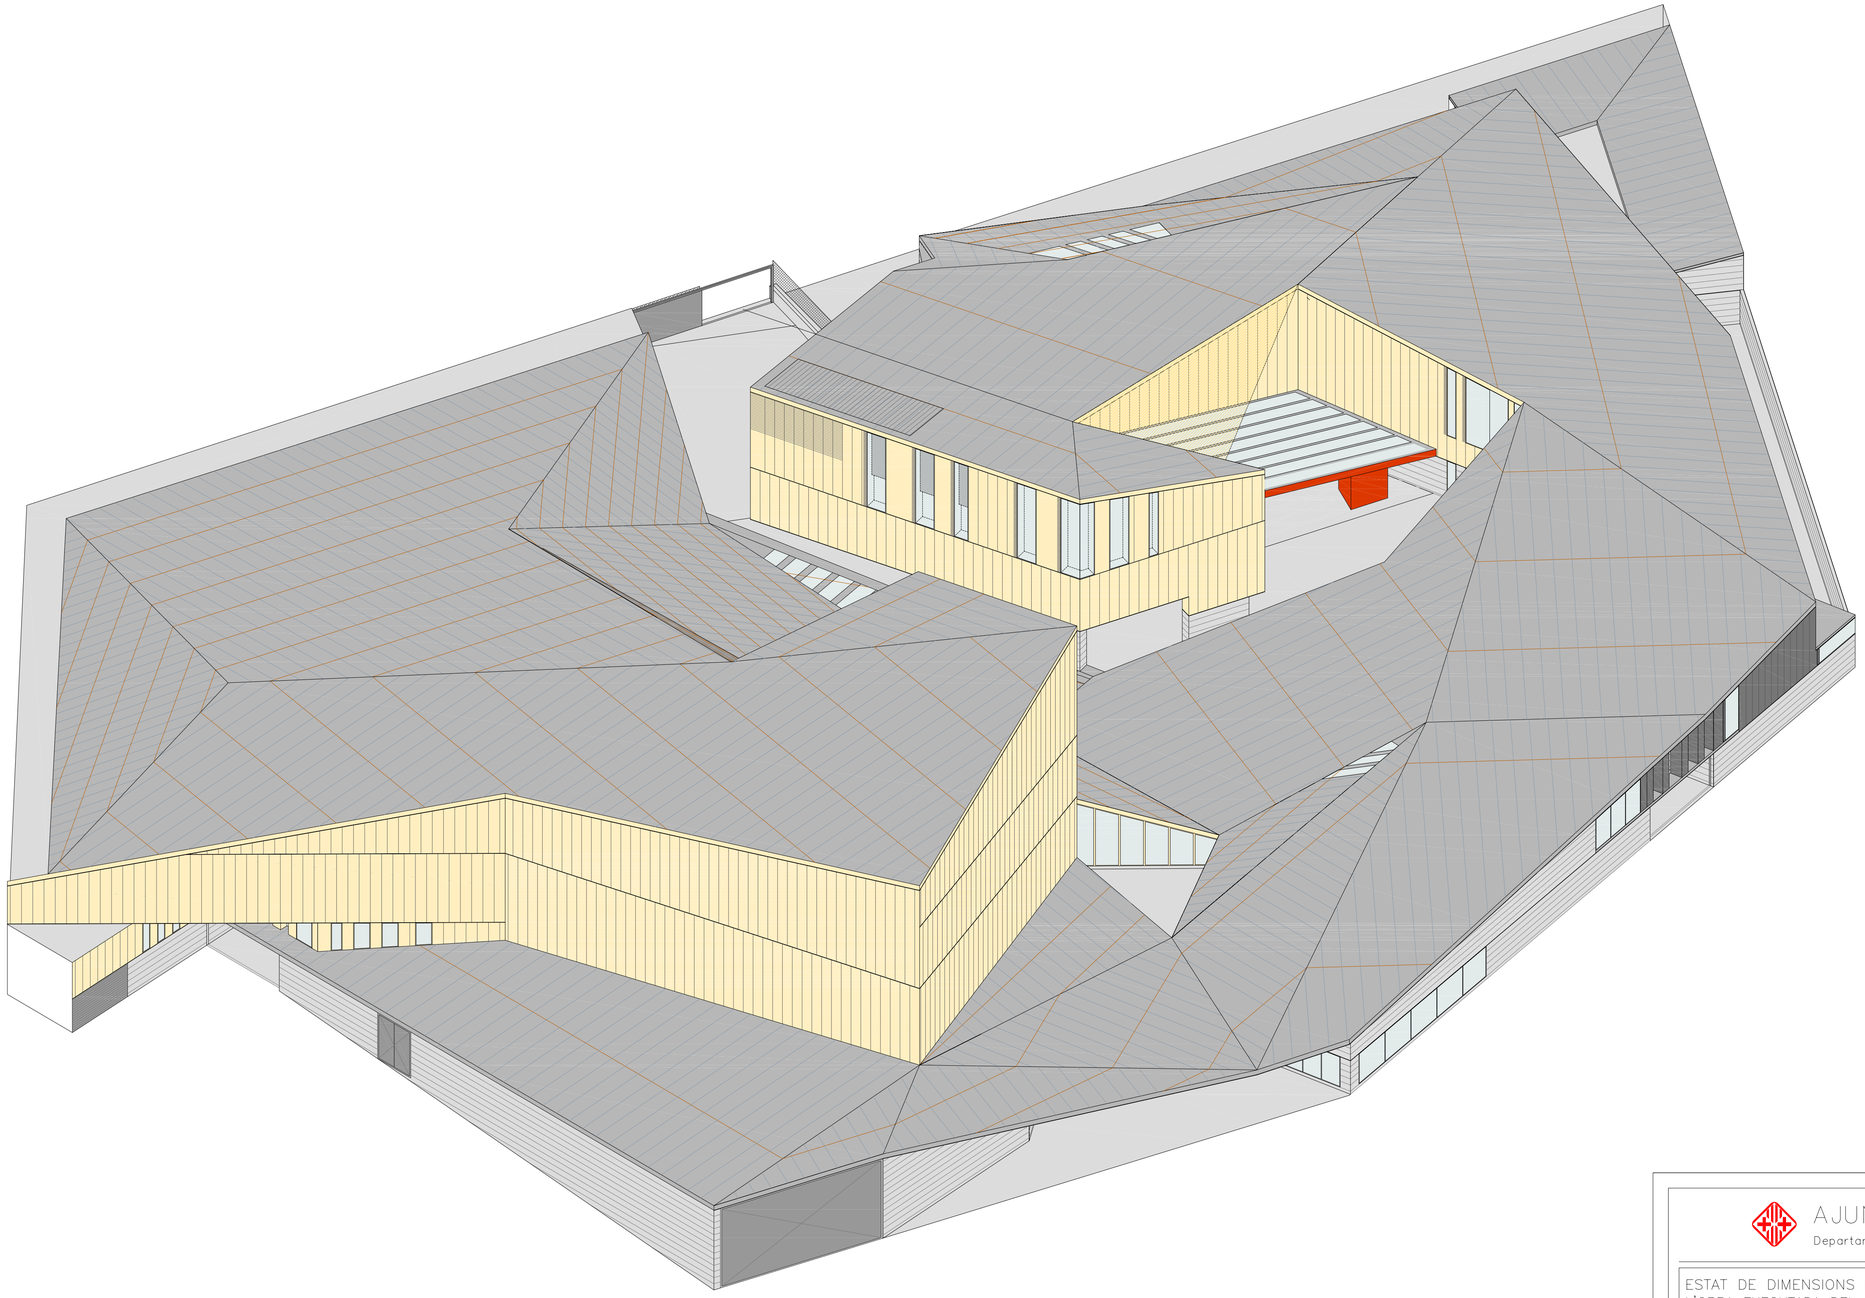

AJUNTAMENT DE VIC

Departament de Territori i Urbanisme

codi plànol
0502
OE_Ad01

ESTAT DE DIMENSIONS I CARACTERISTIQUES DE L'OBRA EXECUTADA DEL NOU COMPLEX CULTURAL MUNICIPAL DE LA CIUTAT DE VIC

AXONOMETRIA GENERAL 1

ABRIL 2010

N

COTA REF. +482.70 =+0.00
Q500 = +480.77

escala DINA1 E1/200
escala DINA3 E1/400

Autor del projecte
LLINÀS–LLOBET–AYESTA–VIVES UTE
JOSEP LLINÀS I CARMONA, JOSEP LLOBET GELMA, PEDRO AYESTA BORRÀS, LAIA VIVES ARNELLA

Adjudicatari
FCC CONSTRUCCION

OBRA EXECUTADA

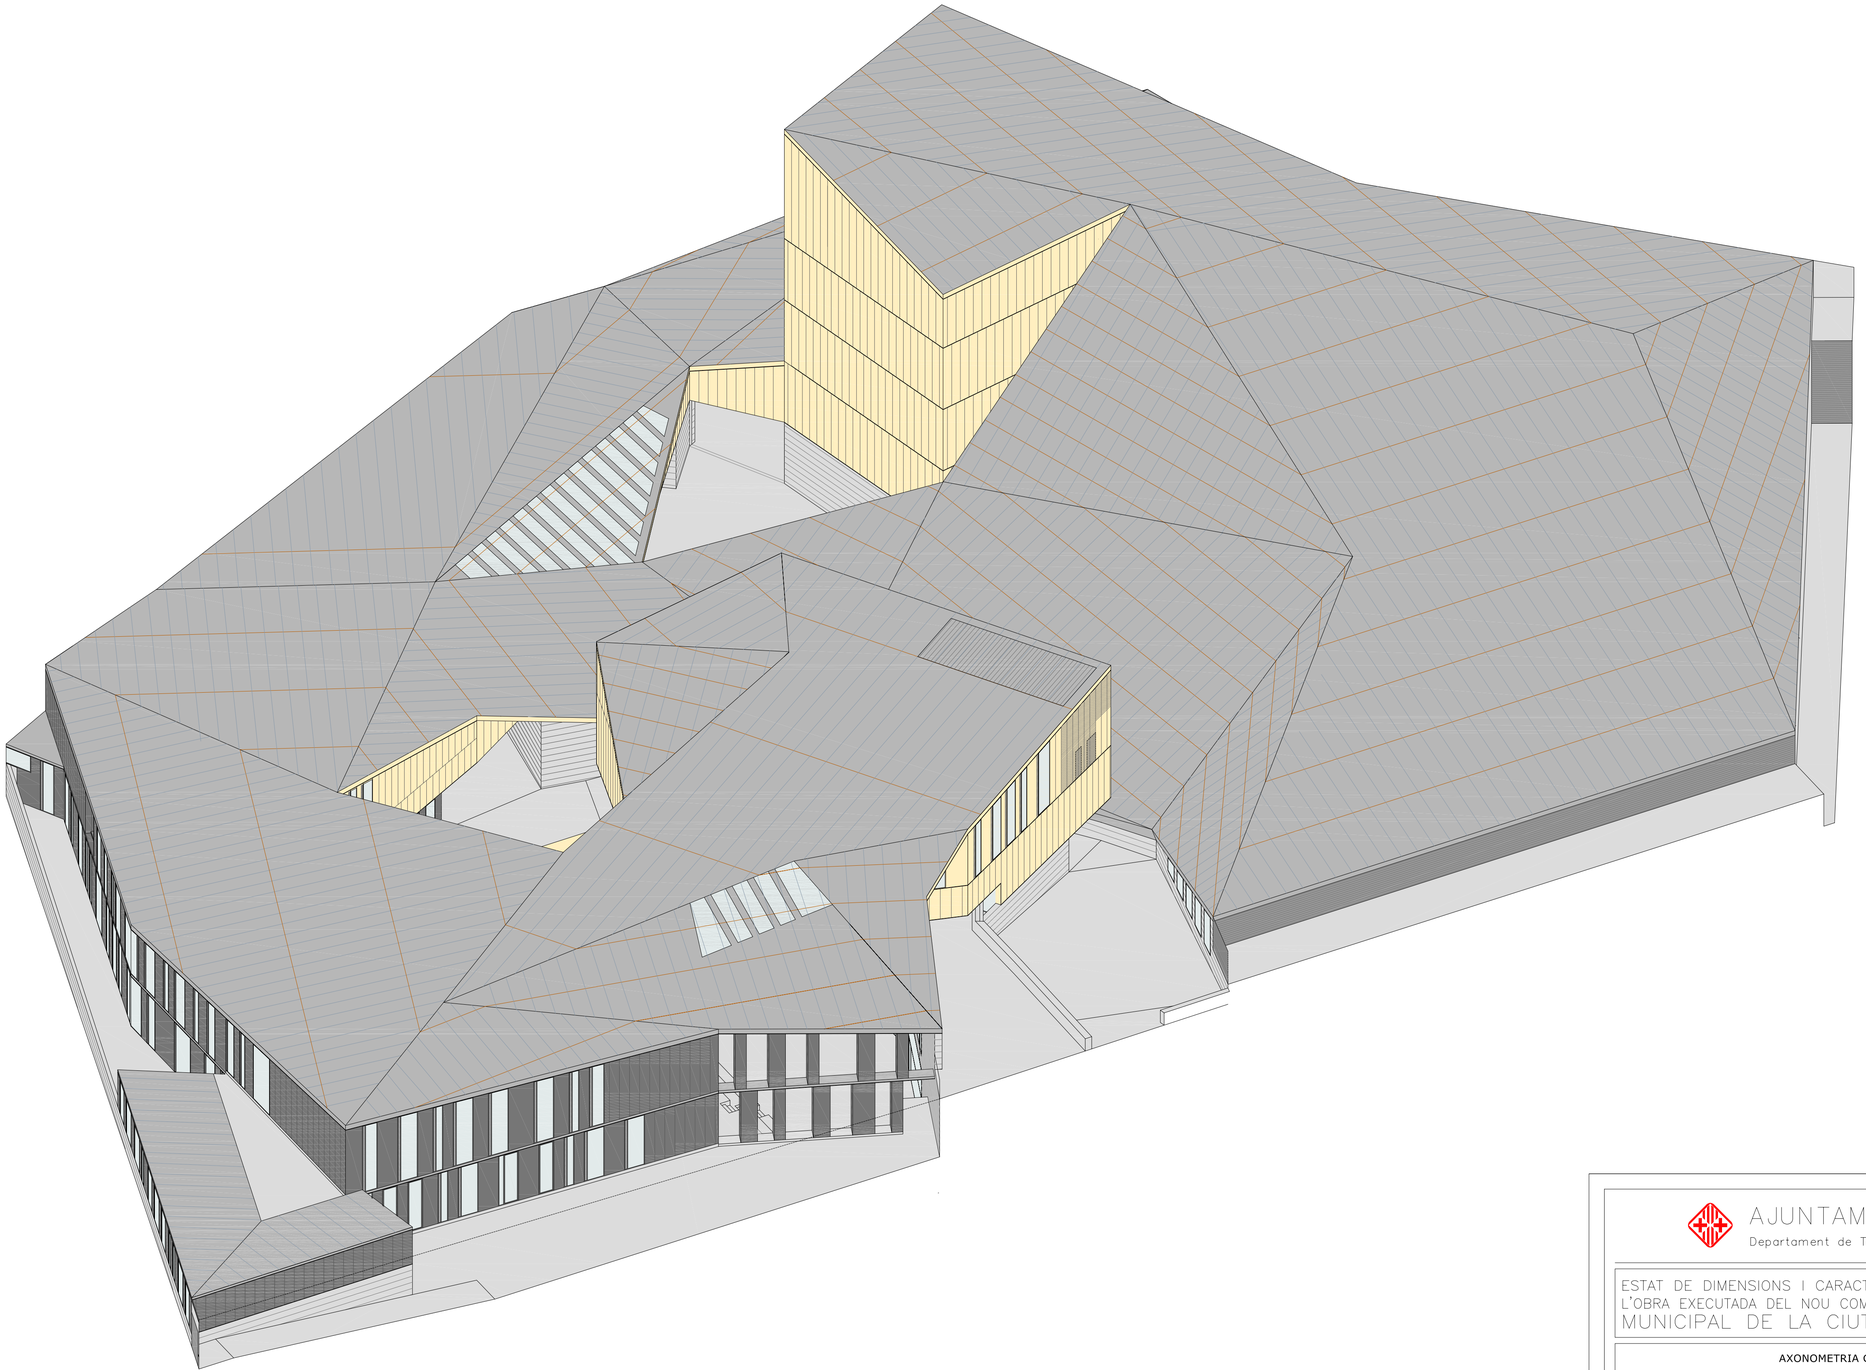

AJUNTAMENT DE VIC

Departament de Territori i Urbanisme

codi plànol
0502
OE_Ad03

ESTAT DE DIMENSIONS I CARACTERISTIQUES DE L'OBRA EXECUTADA DEL NOU COMPLEX CULTURAL MUNICIPAL DE LA CIUTAT DE VIC

AXONOMETRIA GENERAL 3

ABRIL 2010

N

COTA REF. +482.70 =+0.00
Q500 = +480.77

escala DINA1 E1/150
escala DINA3 E1/300

Autor del projecte
LLINÀS–LLOBET–AYESTA–VIVES UTE
JOSEP LLINÀS I CARMONA, JOSEP LLOBET GELMA, PEDRO AYESTA BORRAS, LAIA VIVES ARNELLA

Adjudicatari
FCC CONSTRUCCION

OBRA EXECUTADA

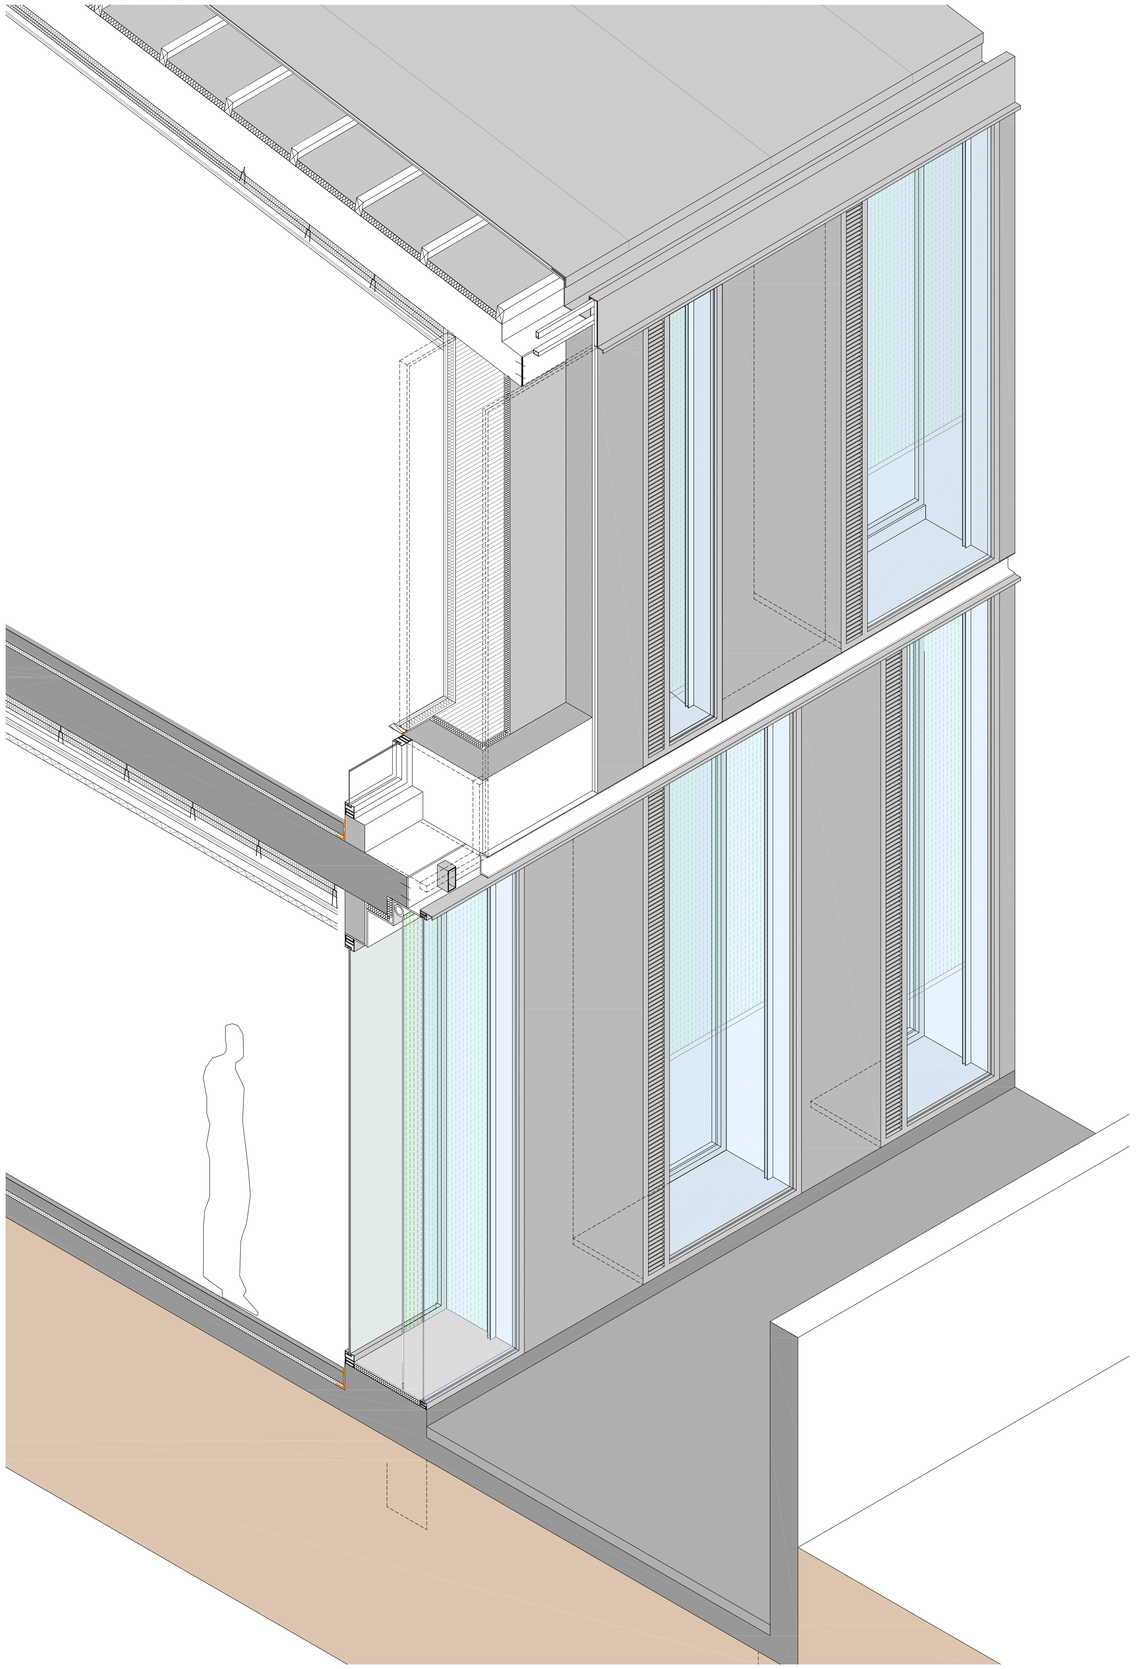

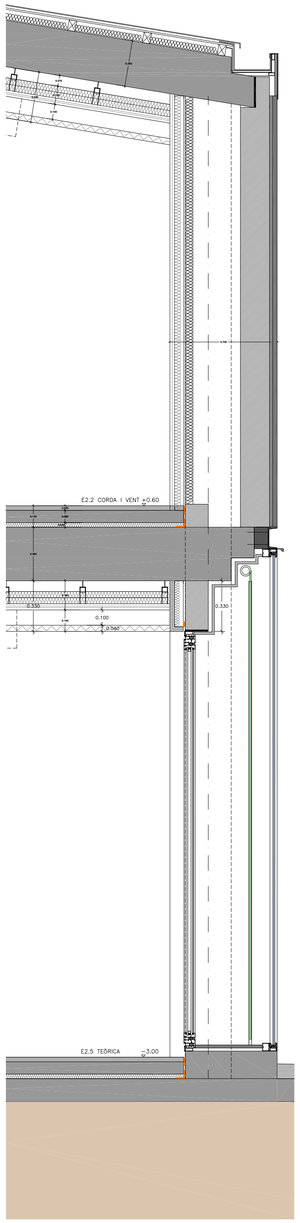

DETALL TIPUS PANELL DE FORMIGÓ - FINESTRA

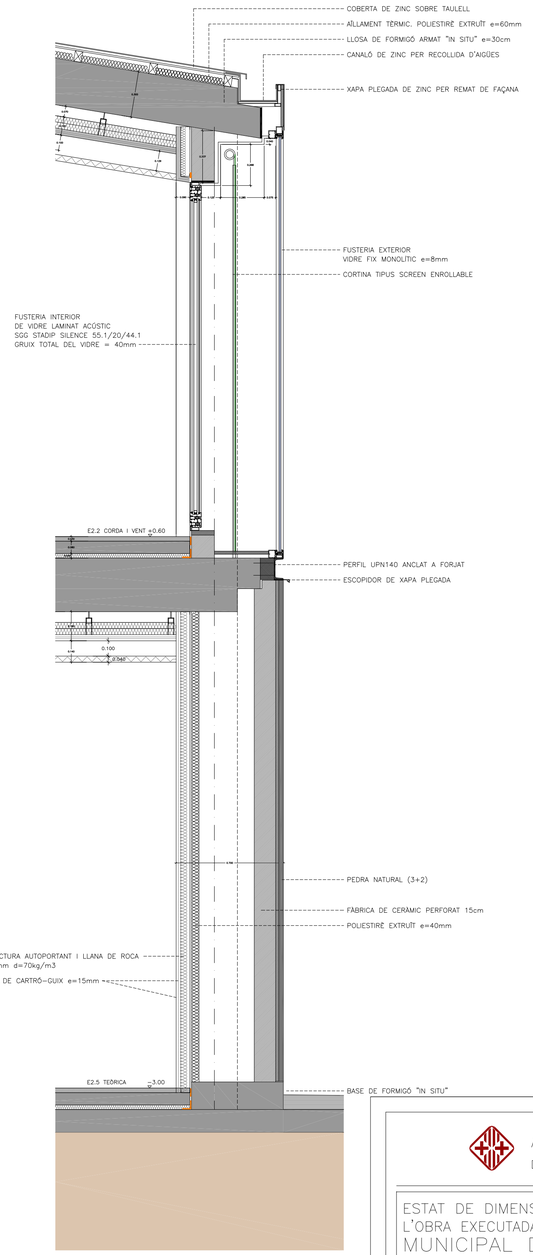

DETALL TIPUS FINESTRA - PANELL DE FORMIGÓ

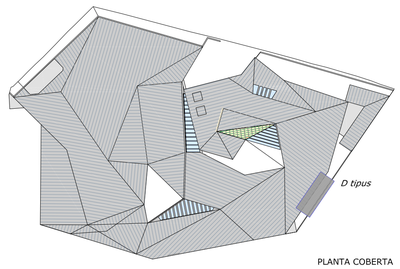

PLANTA COBERTA

AJUNTAMENT DE VIC
Departament de Territori i Urbanisme

codi plànol
0502
OE_Ae03

ESTAT DE DIMENSIONS I CARACTERISTIQUES DE L'OBRA EXECUTADA DEL NOU COMPLEX CULTURAL MUNICIPAL DE LA CIUTAT DE VIC

DETALLS TIPUS FAÇANA ESCOLA
AXONOMETRIA

ABRIL 2010	N	COTA REF. +482.70 =+0.00 Q500 = +480.77	escala DINA1 escala DINA3	E1/20 E1/40

Autor del projecte
LLINÀS–LLOBET–AYESTA–VIVES UTE
JOSEP LLINÀS I CARMONA, JOSEP LLOBET GELMA, PEDRO AYESTA BORRAS, LAIA VIVES ARNELLA

Adjudicatari:
FCC CONSTRUCCION

OBRA EXECUTADA

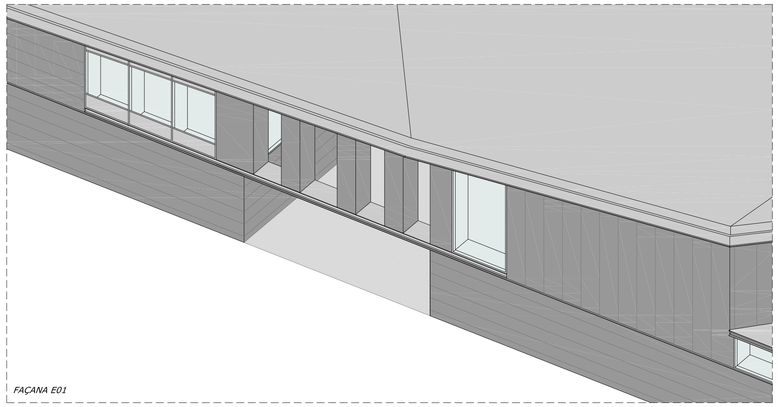

FAÇANA E01

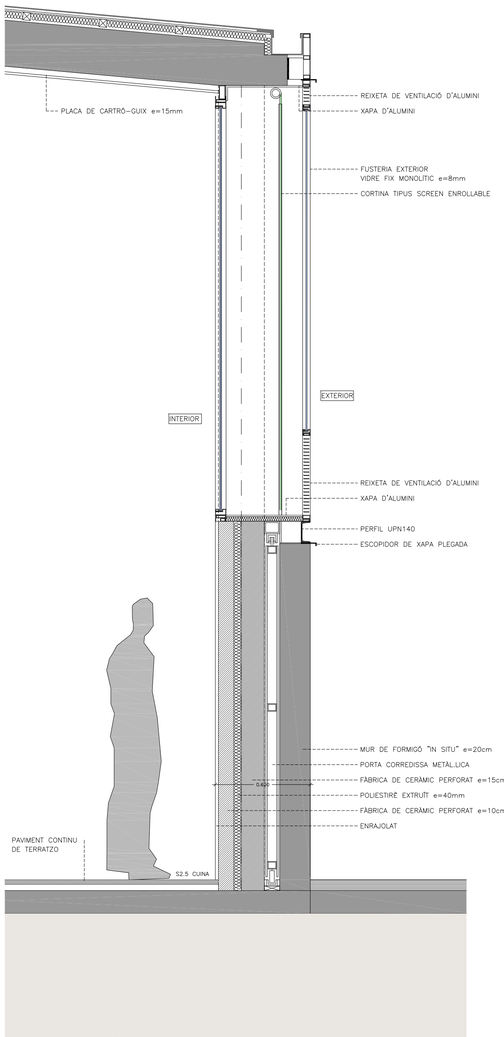

DETALL E01-03

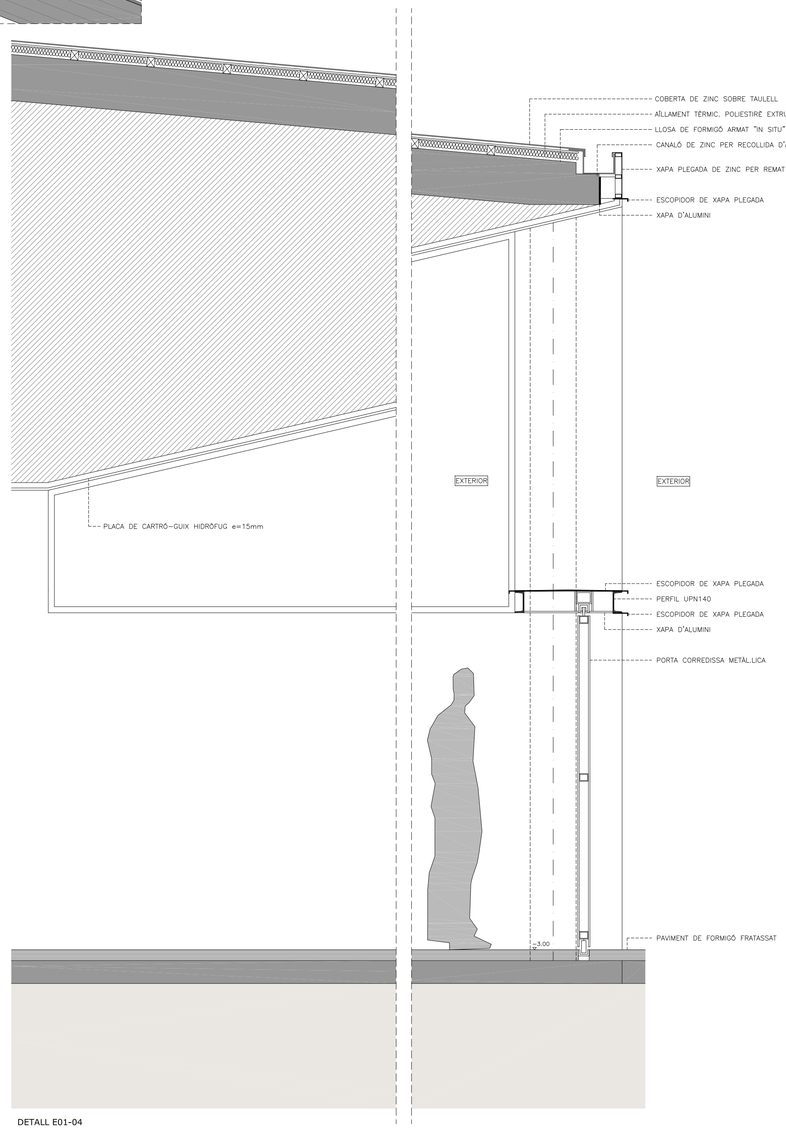

DETALL E01-04

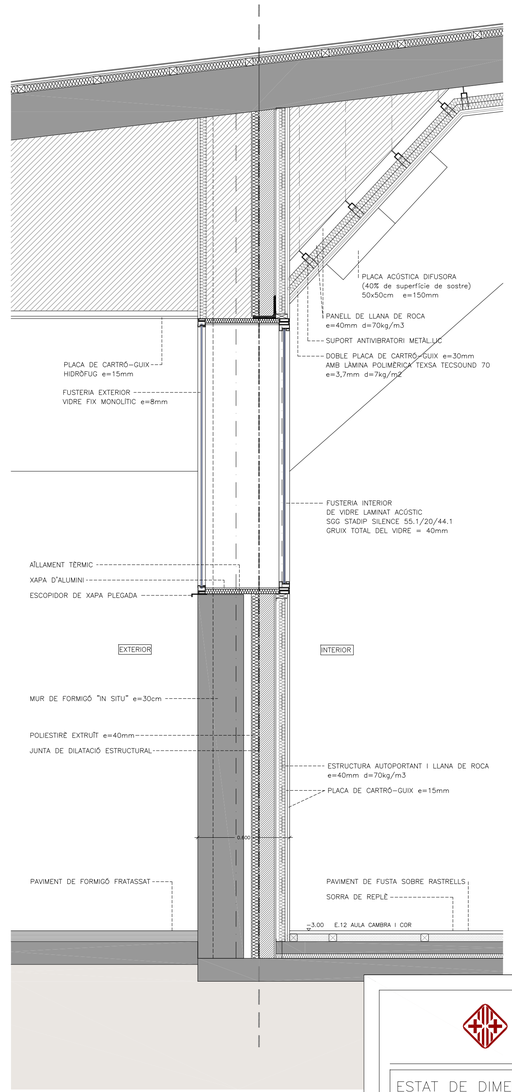

DETALL I27-05

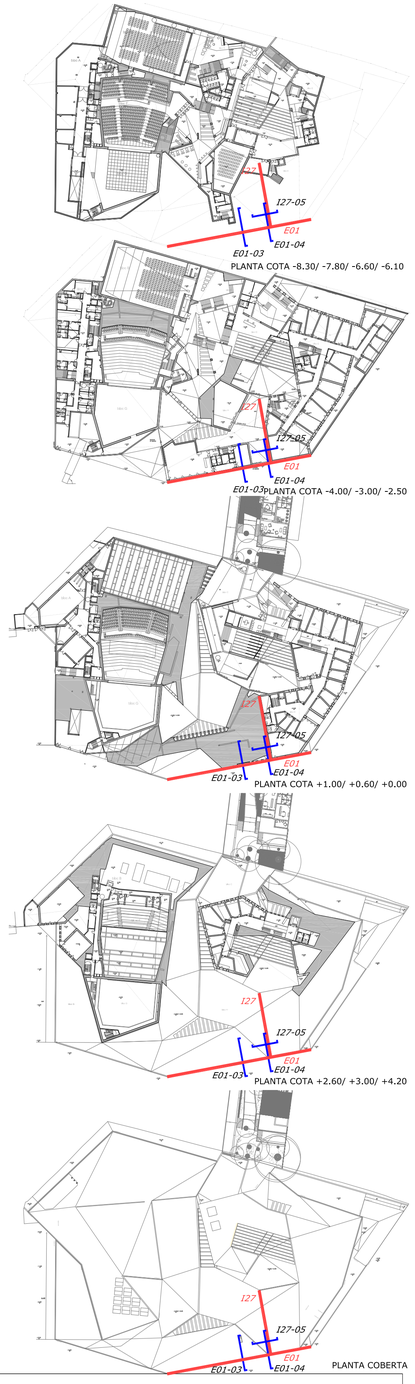

AJUNTAMENT DE VIC

Departament de Territori i Urbanisme

codi plànol
0502
OE_Ae05

ESTAT DE DIMENSIONS I CARACTERISTIQUES DE L'OBRA EXECUTADA DEL NOU COMPLEX CULTURAL MUNICIPAL DE LA CIUTAT DE VIC

DETALLS ESCOLA
E01-03 / E01-04 / I27-05

ABRIL 2010	N	COTA REF. +482.70 =+0.00 Q500 = +480.77	escala DINA1 E1/20 escala DINA3 E1/40

Autor del projecte
LLINÀS-LLOBET-AYESTA-VIVES UTE
JOSEP LLINÀS I CARMONA, JOSEP LLOBET GELMA, PEDRO AYESTA BORRAS, LAIA VIVES ARNELLA

Adjudicatari
FCC CONSTRUCCION

OBRA EXECUTADA

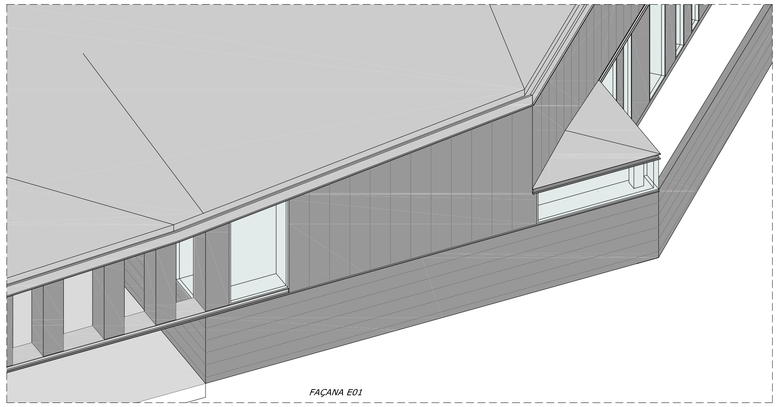

FAÇANA E01

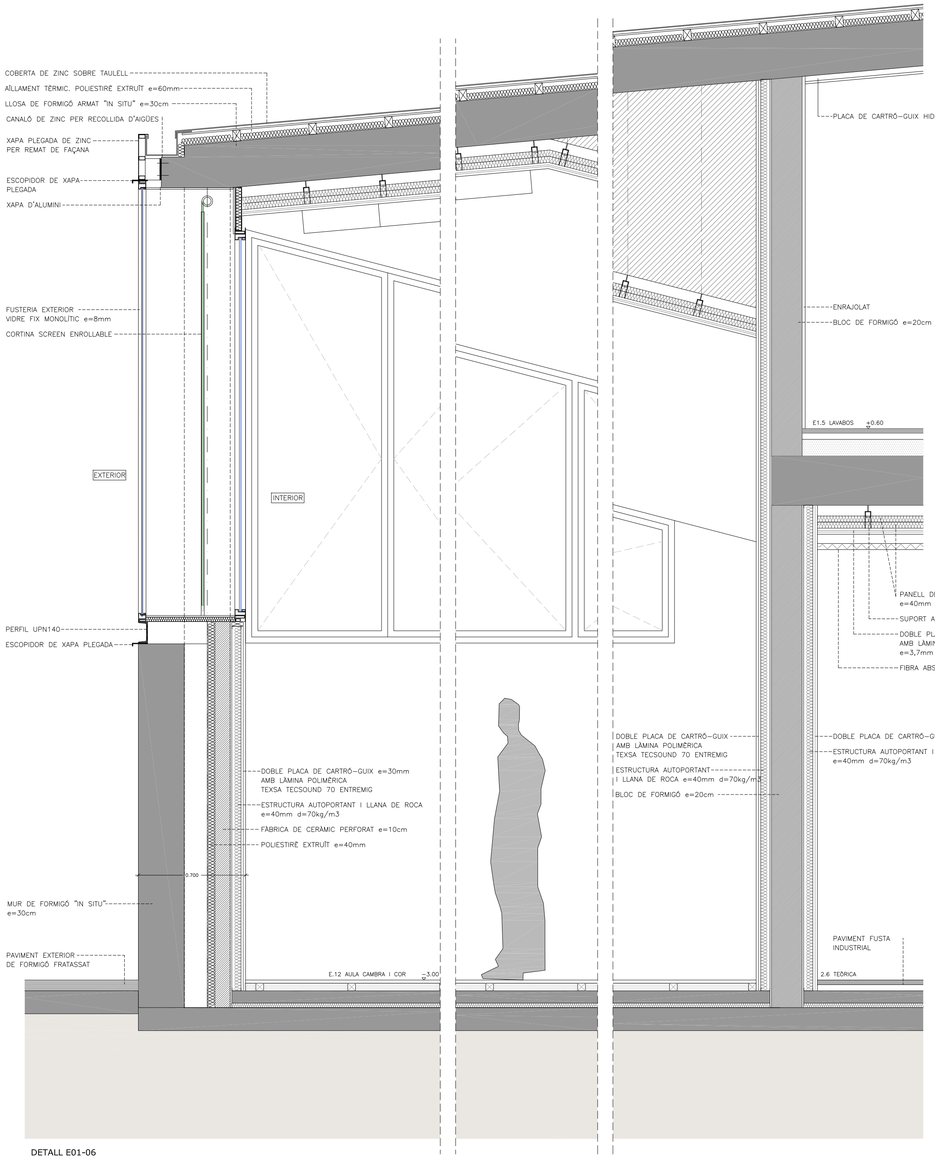

DETALL E01-06

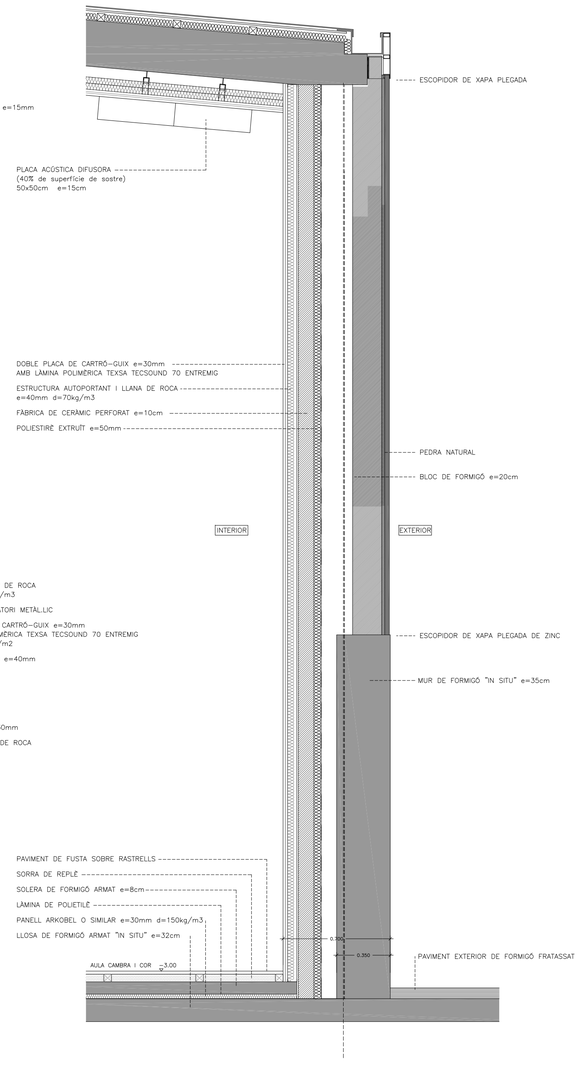

DETALL E01-07

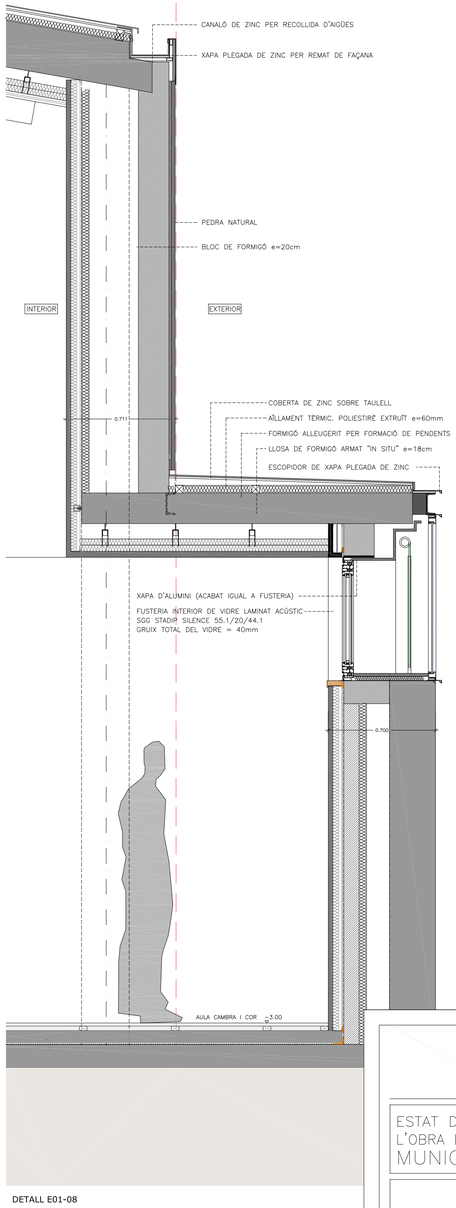

DETALL E01-08

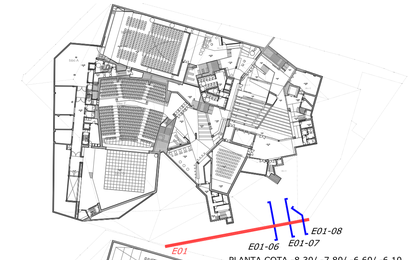

PLANTA COTA -8.30/ -7.80/ -6.60/ -6.10

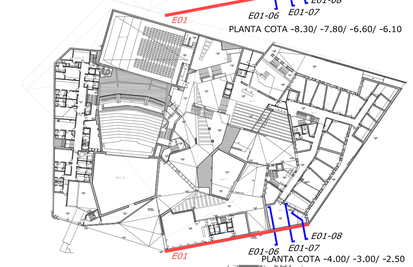

PLANTA COTA -4.00/ -3.00/ -2.50

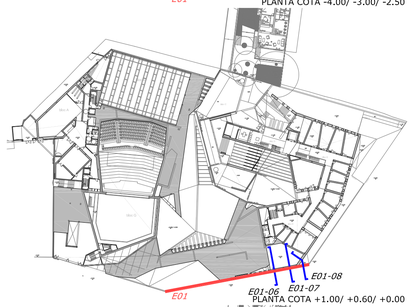

PLANTA COTA +1.00/ +0.60/ +0.00

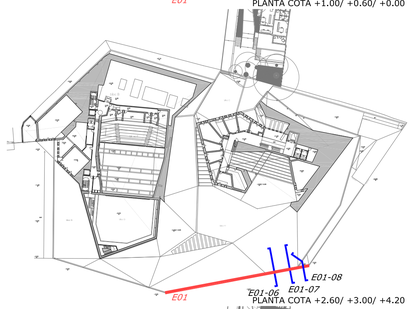

PLANTA COTA +2.60/ +3.00/ +4.20

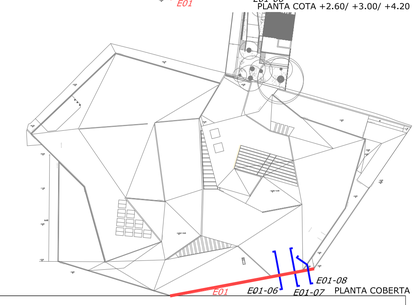

PLANTA COBERTA

AJUNTAMENT DE VIC
Departament de Territori i Urbanisme

codi plànol
0502
OE_Ae06

ESTAT DE DIMENSIONS I CARACTERISTIQUES DE L'OBRA EXECUTADA DEL NOU COMPLEX CULTURAL MUNICIPAL DE LA CIUTAT DE VIC

DETALLS ESCOLA
E01-06 / E01-07 / E01-08

ABRIL 2010	N	COTA REF. +482.70 =+0.00 Q500 = +480.77	escala DINA1 E1/20 escala DINA3 E1/40

Autor del projecte
LLINÀS-LLOBET-AYESTA-VIVES UTE
JOSEP LLINÀS I CARMONA, JOSEP LLOBET GELMA, PEDRO AYESTA BORRAS, LAIA VIVES ARNELLA

Adjudicatari
FCC CONSTRUCCION

OBRA EXECUTADA

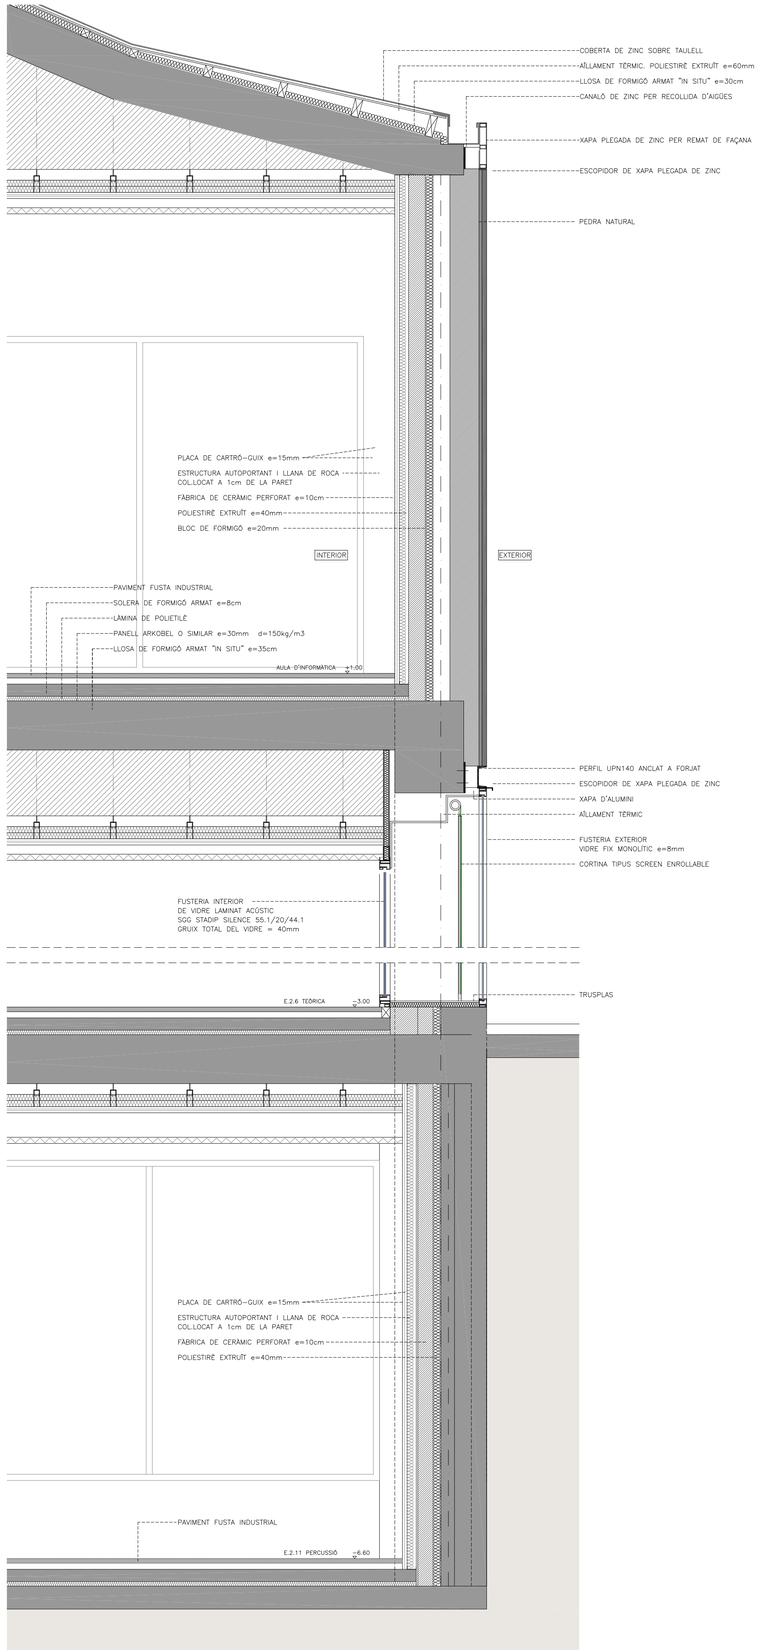

DETALL E09-12

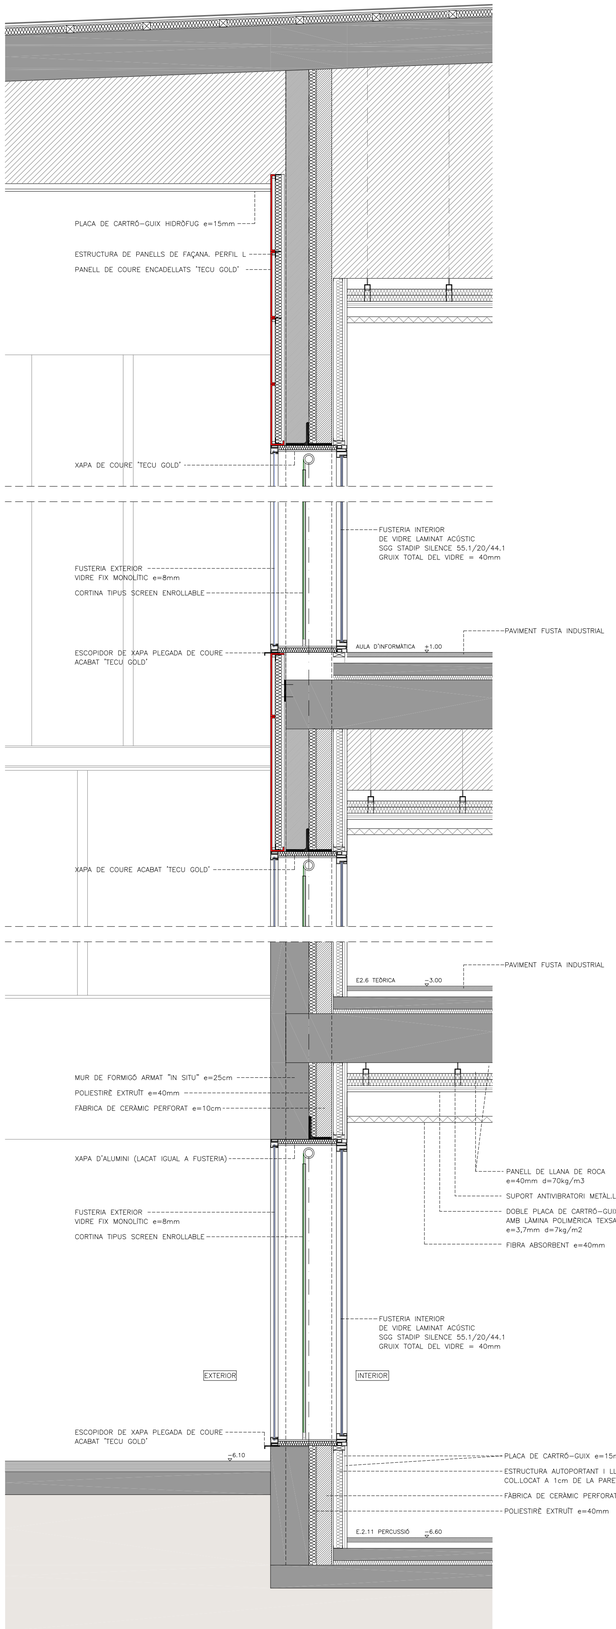

DETALL I01-13

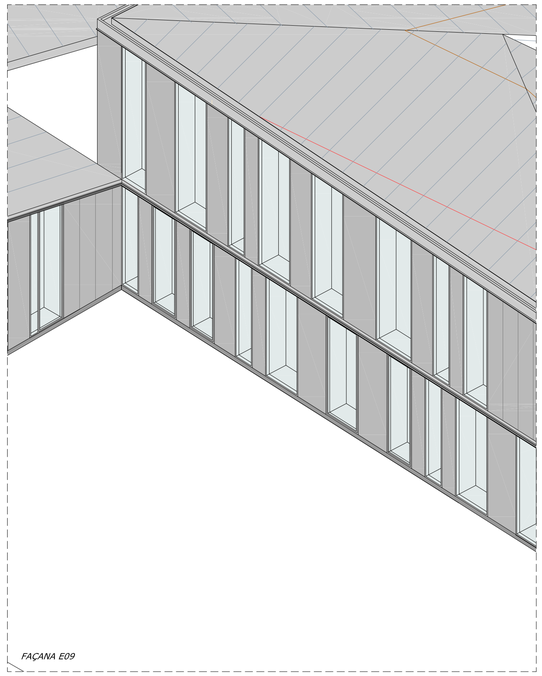

FAÇANA E09

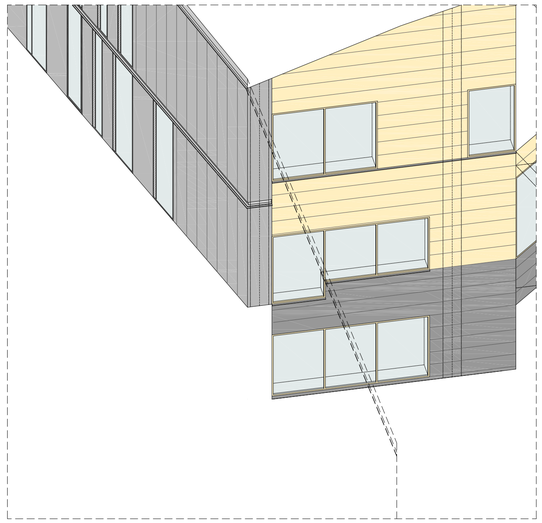

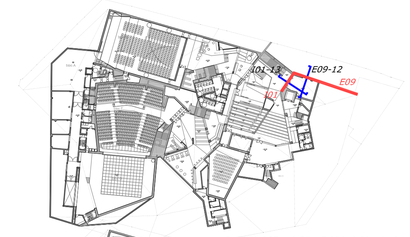

PLANTA COTA -8.30/ -7.80/ -6.60/ -6.10

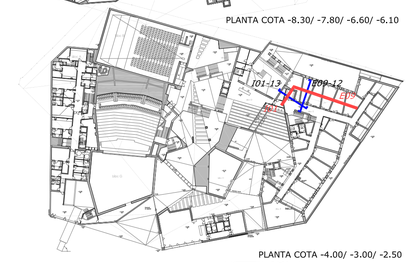

PLANTA COTA -4.00/ -3.00/ -2.50

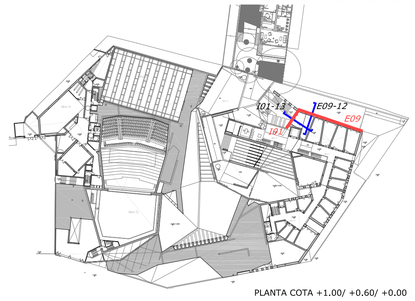

PLANTA COTA +1.00/ +0.60/ +0.00

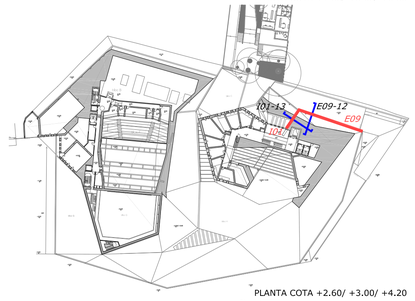

PLANTA COTA +2.60/ +3.00/ +4.20

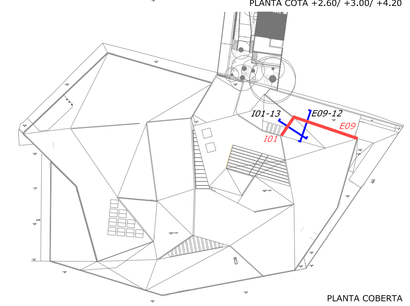

PLANTA COBERTA

AJUNTAMENT DE VIC
Departament de Territori i Urbanisme

codi plànol
0502
OE_Ae08

ESTAT DE DIMENSIONS I CARACTERISTIQUES DE L'OBRA EXECUTADA DEL NOU COMPLEX CULTURAL MUNICIPAL DE LA CIUTAT DE VIC

DETALLS ESCOLA
E09-12 / I01-13

ABRIL 2010 | N | COTA REF. +482.70 =+0.00 Q500 = +480.77 | escala DINA1 E1/20 escala DINA3 E1/40

Autor del projecte
LLINÀS-LLOBET-AYESTA-VIVES UTE
JOSEP LLINÀS I CARMONA, JOSEP LLOBET GELMA, PEDRO AYESTA BORRAS, LAIA VIVES ARNELLA

Adjudicatari
FCC CONSTRUCCION

OBRA EXECUTADA

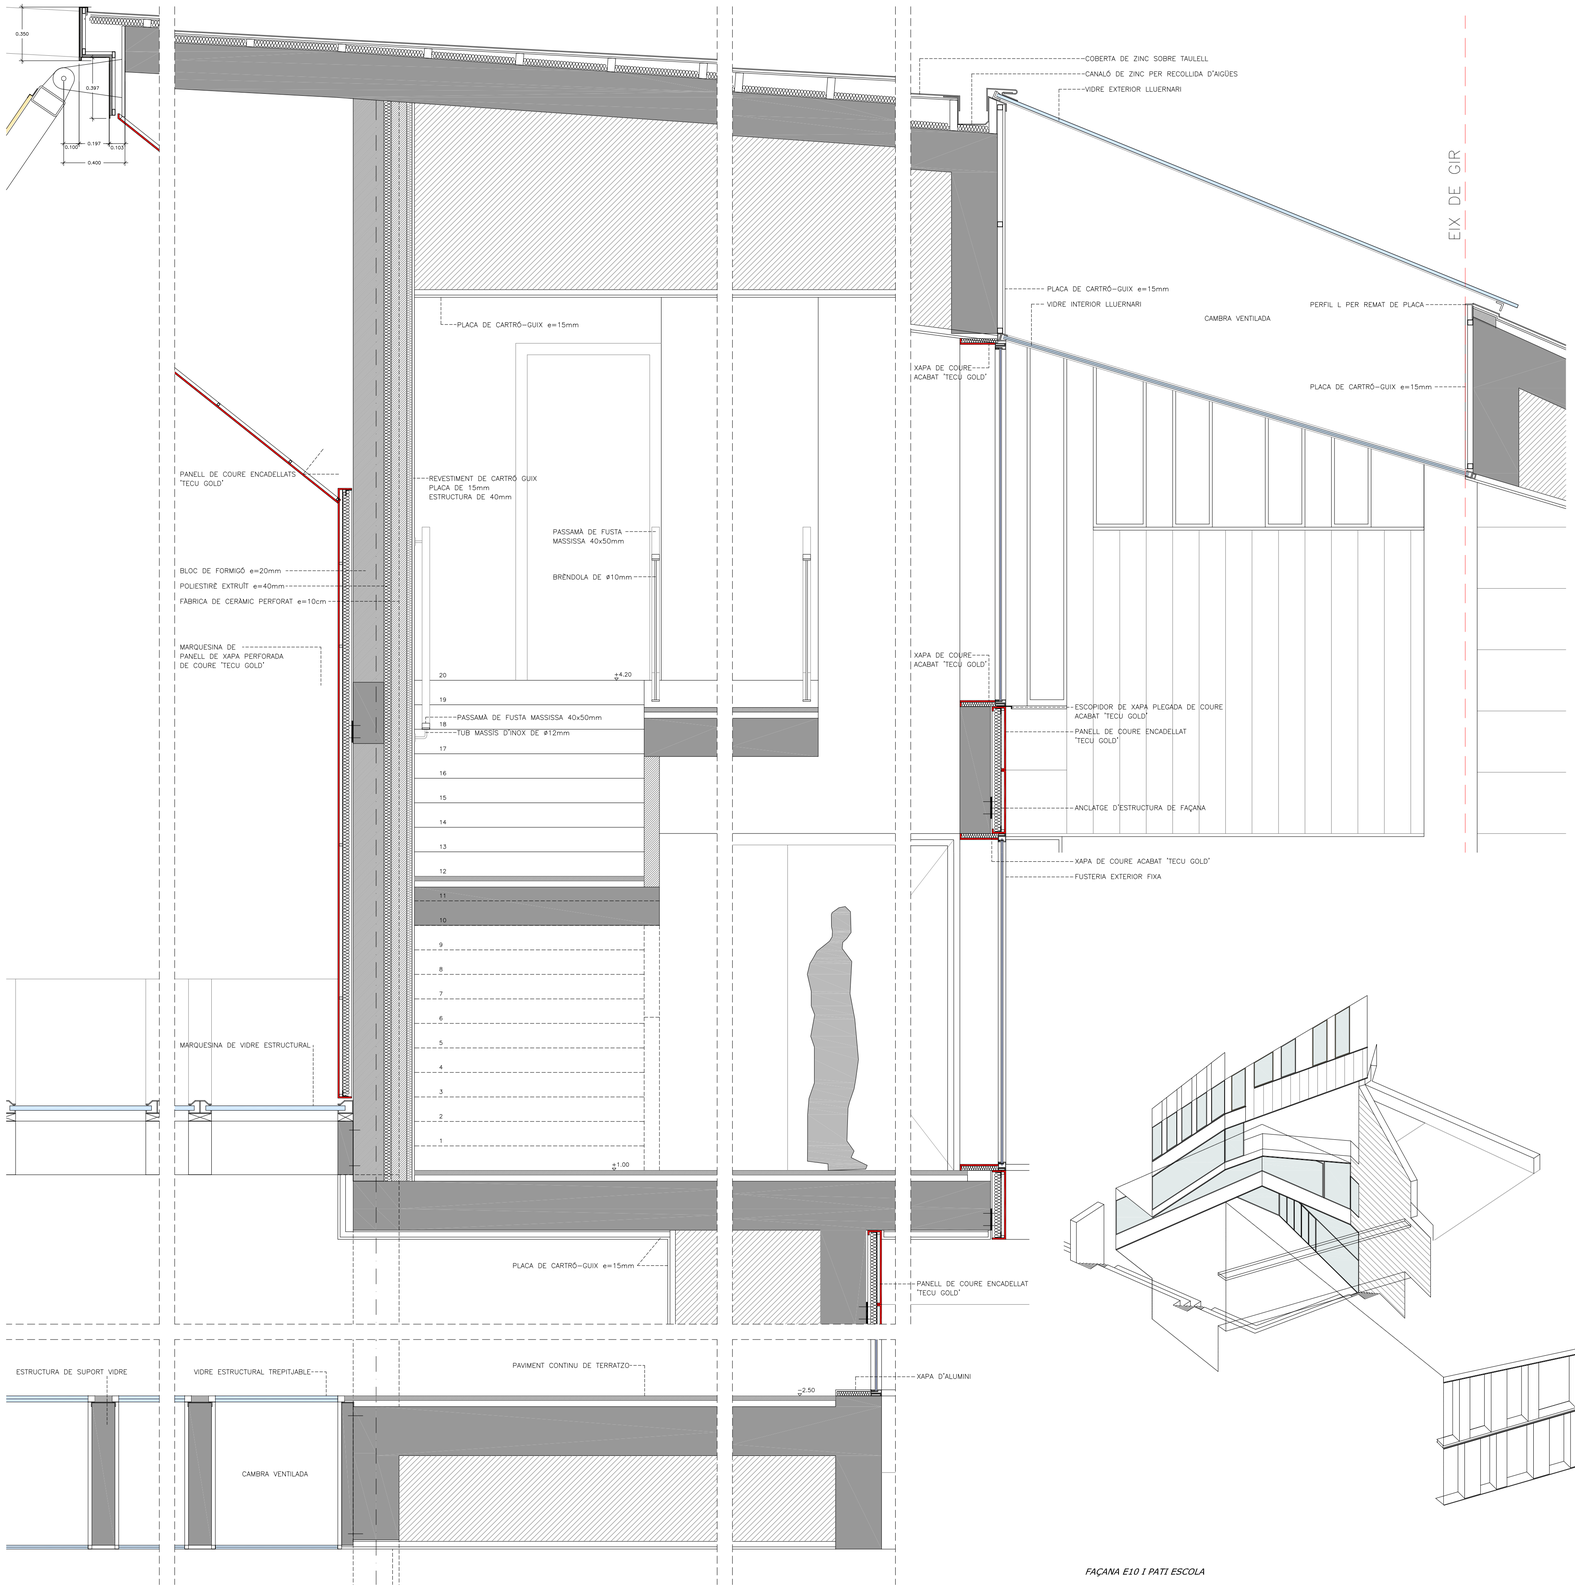

DETALL I20-14

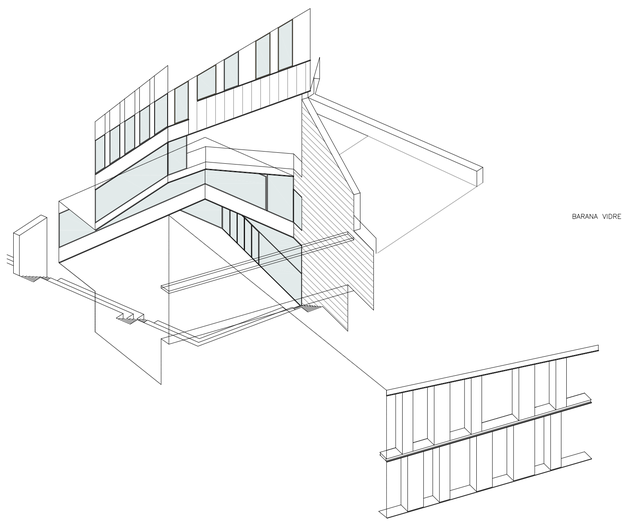

FAÇANA E10 I PATI ESCOLA

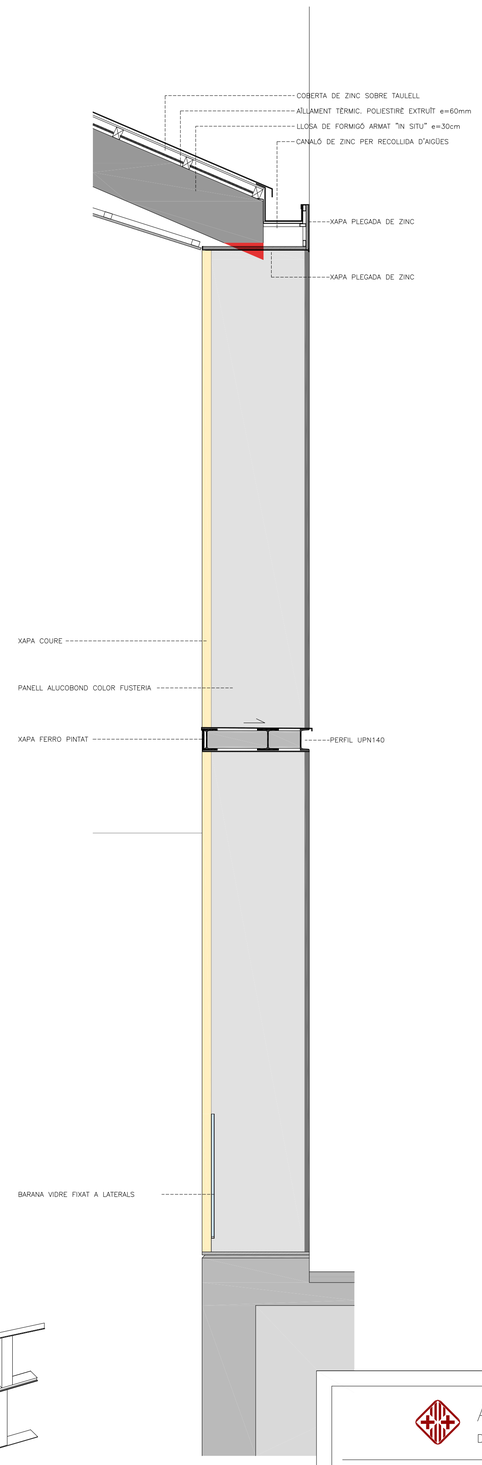

DETALL E10-15

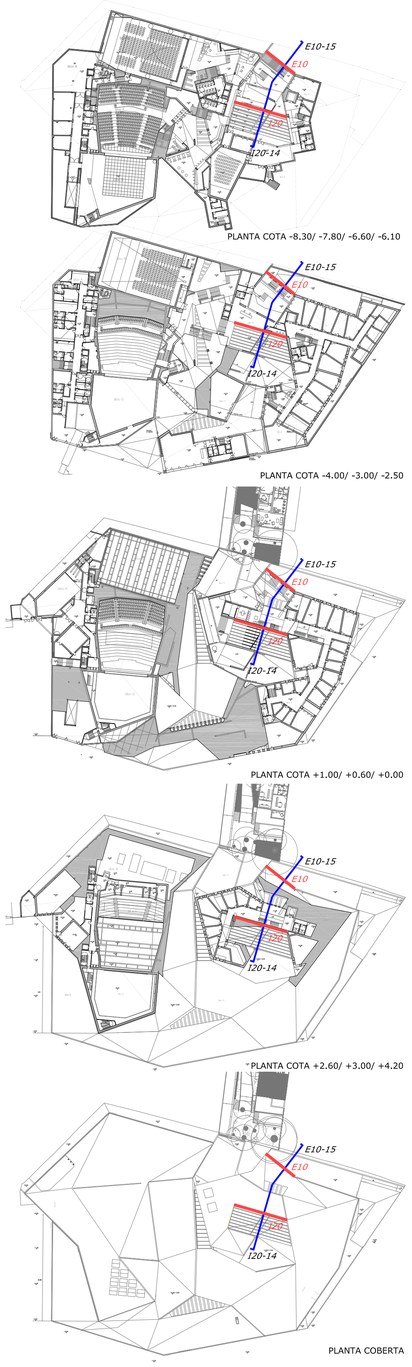

AJUNTAMENT DE VIC
Departament de Territori i Urbanisme

codi plànol
0502
OE_Ae09

ESTAT DE DIMENSIONS I CARACTERISTIQUES DE L'OBRA EXECUTADA DEL NOU COMPLEX CULTURAL MUNICIPAL DE LA CIUTAT DE VIC

DETALLS ESCOLA
I20-14 / E10-15

ABRIL 2010

N

COTA REF. +482.70 =+0.00
Q500 = +480.77

escala DINA1 E1/20
escala DINA3 E1/40

Autor del projecte
LLINÀS–LLOBET–AYESTA–VIVES UTE
JOSEP LLINÀS I CARMONA, JOSEP LLOBET GELMA, PEDRO AYESTA BORRAS, LAIA VIVES ARNELLA

Adjudicatari
FCC CONSTRUCCION

OBRA EXECUTADA

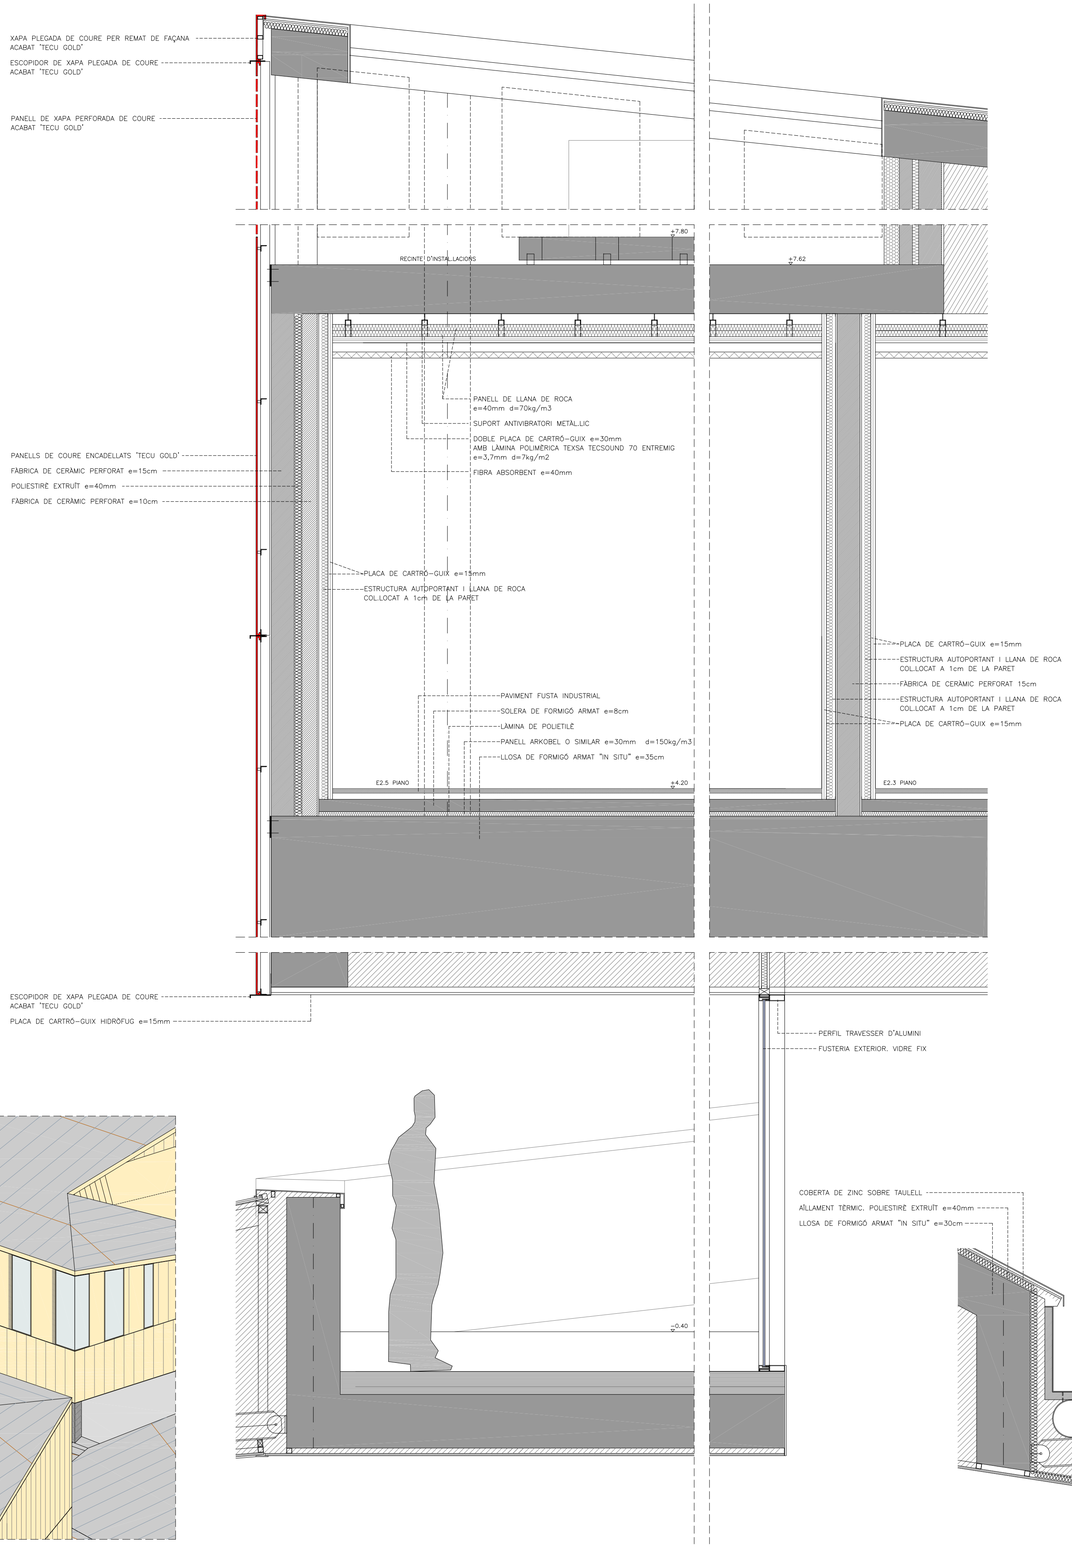

DETALL TIPUS 4

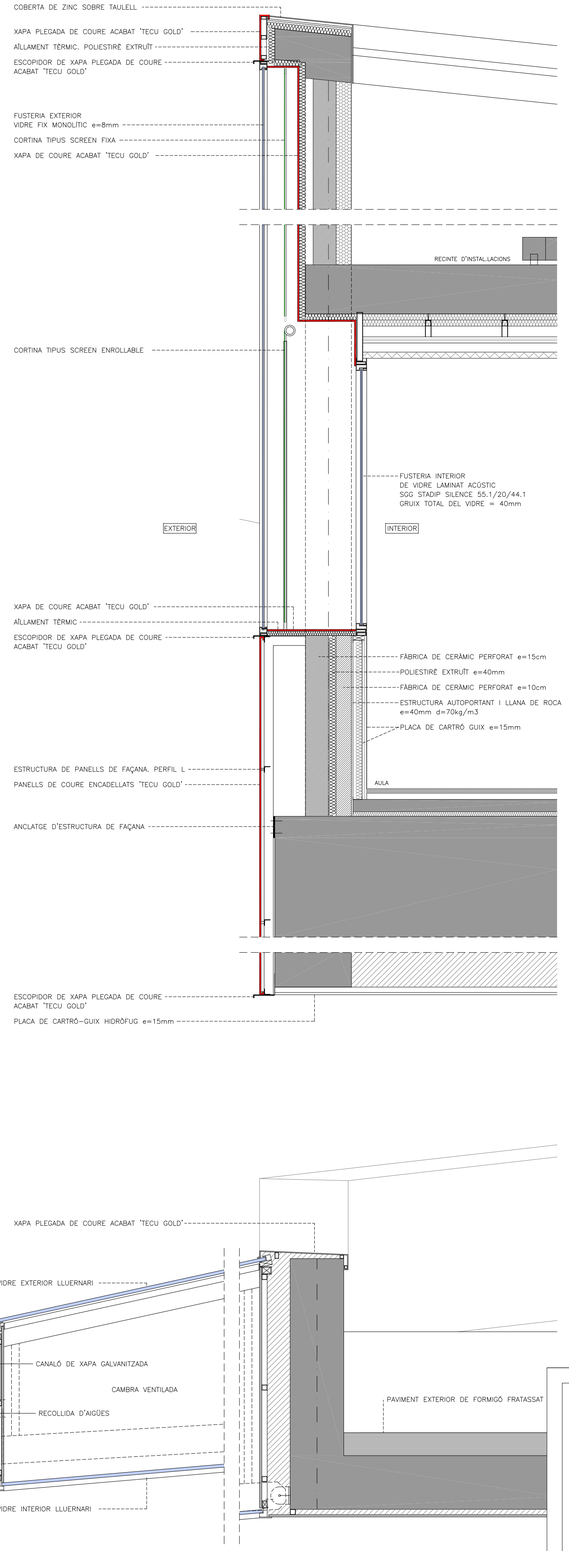

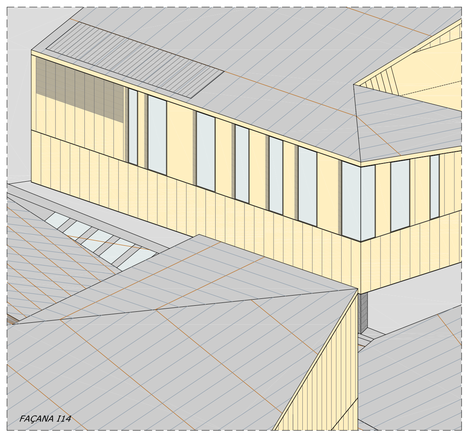

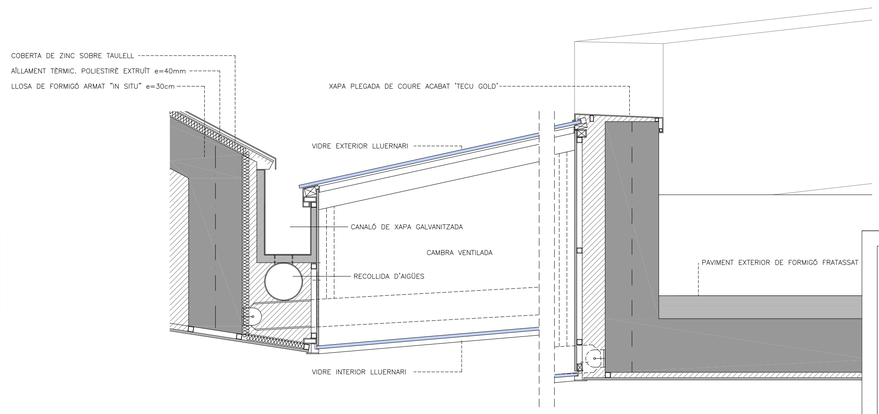

DETALL TIPUS 5

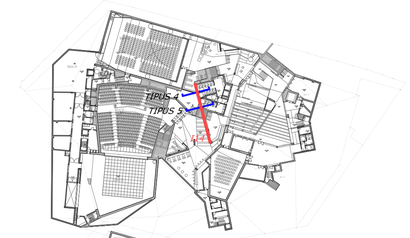

PLANTA COTA -8.30/ -7.80/ -6.60/ -6.10

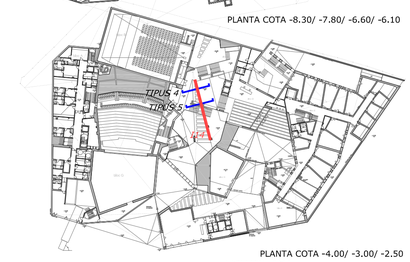

PLANTA COTA -4.00/ -3.00/ -2.50

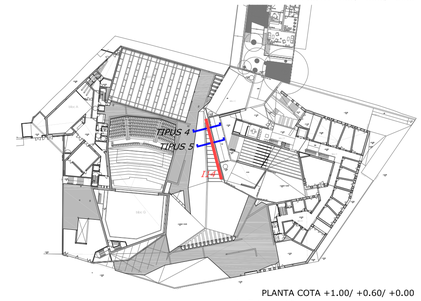

PLANTA COTA +1.00/ +0.60/ +0.00

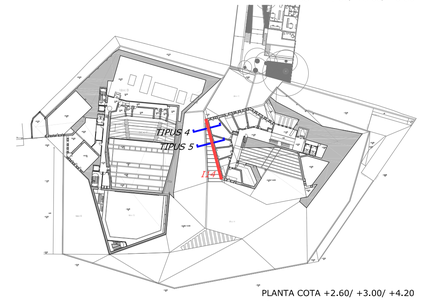

PLANTA COTA +2.60/ +3.00/ +4.20

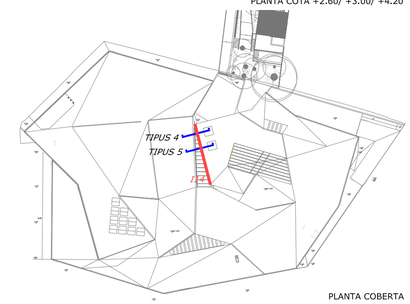

PLANTA COBERTA

AJUNTAMENT DE VIC
Departament de Territori i Urbanisme

codi plànol
0502
OE_Ae10

ESTAT DE DIMENSIONS I CARACTERISTIQUES DE L'OBRA EXECUTADA DEL NOU COMPLEX CULTURAL MUNICIPAL DE LA CIUTAT DE VIC

DETALLS TIPUS FAÇANA ESCOLA
TIPUS 4 / TIPUS 5

ABRIL 2010	N	COTA REF. +482.70 =+0.00 Q500 = +480.77	escala DINA1 escala DINA3	E1/20 E1/40

Autor del projecte
LLINÀS-LLOBET-AYESTA-VIVES UTE
JOSEP LLINÀS I CARMONA, JOSEP LLOBET GELMA, PEDRO AYESTA BORRAS, LAIA VIVES ARNELLA

Adjudicatari
FCC CONSTRUCCION

OBRA EXECUTADA

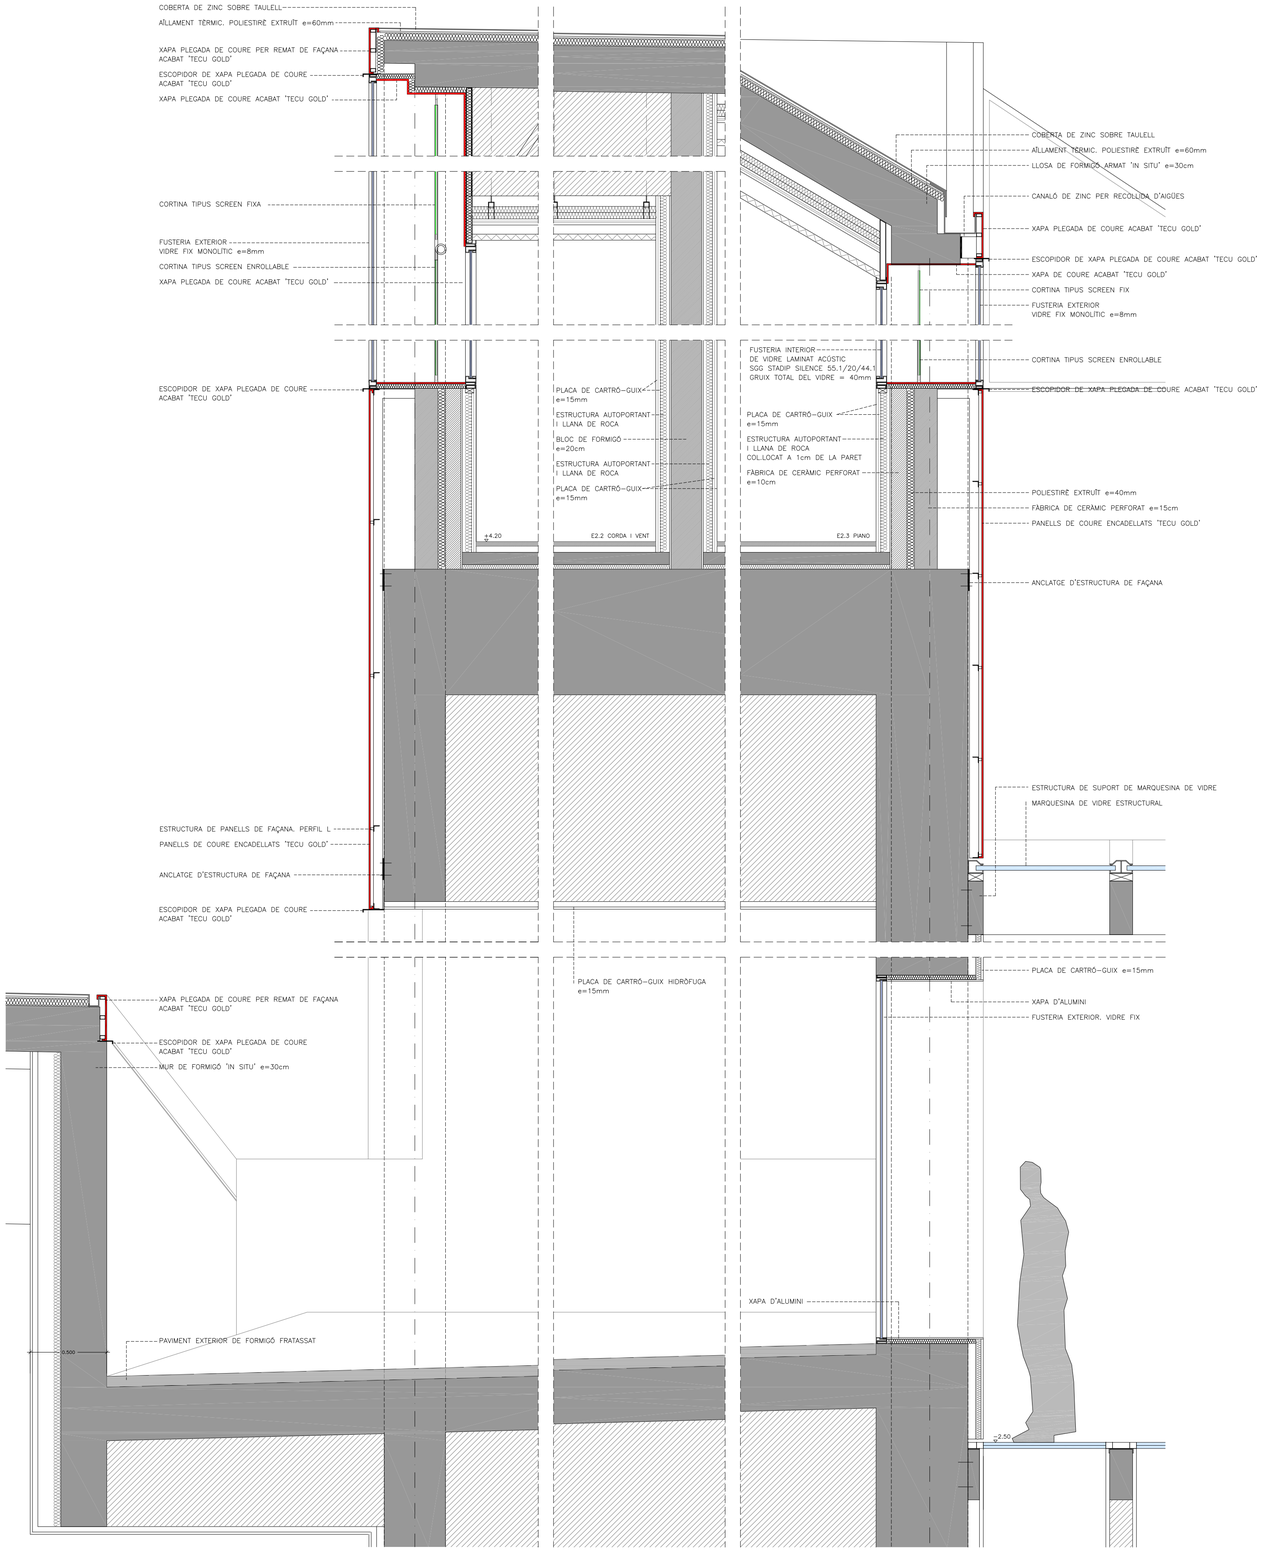

DETALL I18-16

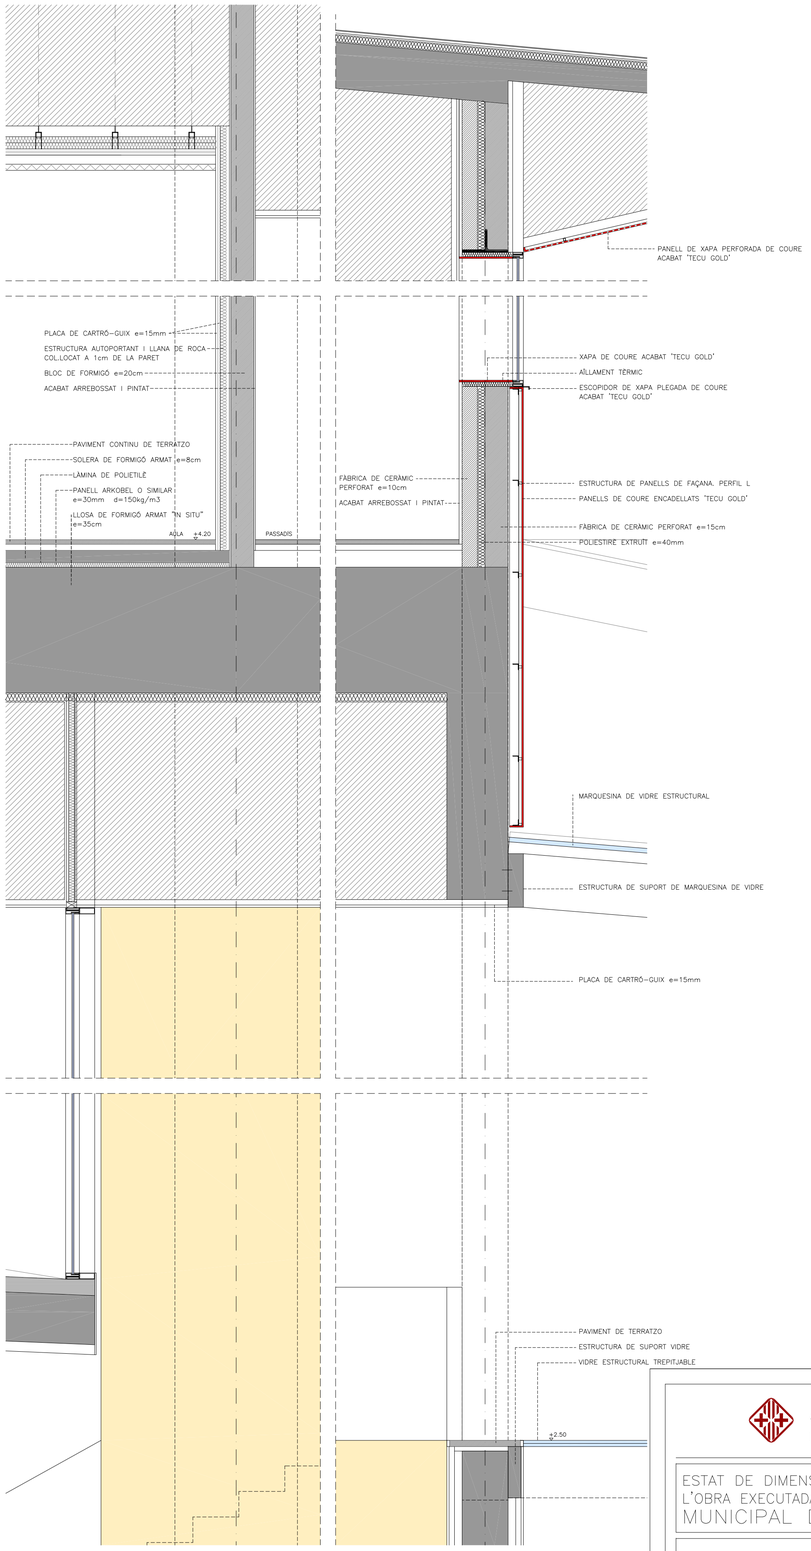

DETALL I19-17

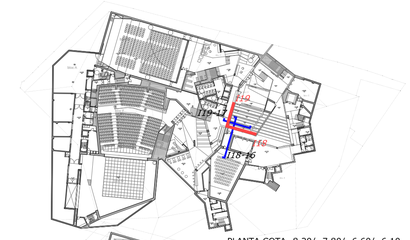

PLANTA COTA -8.30/ -7.80/ -6.60/ -6.10

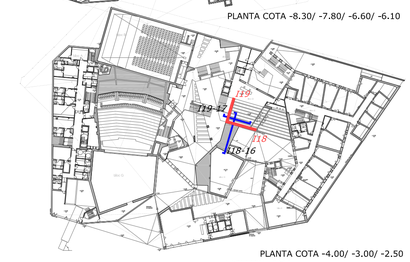

PLANTA COTA -4.00/ -3.00/ -2.50

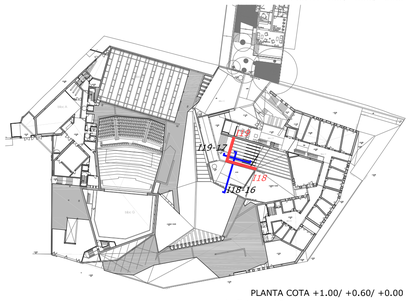

PLANTA COTA +1.00/ +0.60/ +0.00

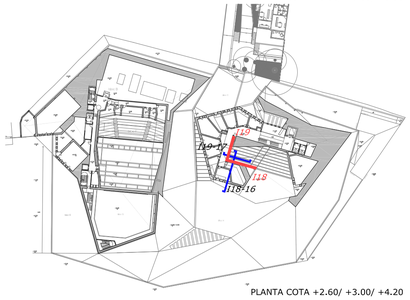

PLANTA COTA +2.60/ +3.00/ +4.20

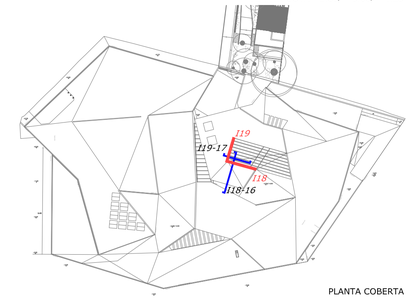

PLANTA COBERTA

AJUNTAMENT DE VIC
Departament de Territori i Urbanisme

codi plànol
0502
OE_Ae12

ESTAT DE DIMENSIONS I CARACTERISTIQUES DE L'OBRA EXECUTADA DEL NOU COMPLEX CULTURAL MUNICIPAL DE LA CIUTAT DE VIC

DETALLS ESCOLA I VESTÍBUL
I18-16 / I19-17

ABRIL 2010

N

COTA REF. +482.70 =+0.00
Q500 = +480.77

escala DINA1 E1/20
escala DINA3 E1/40

OBRA EXECUTADA

Autor del projecte
LLINÀS-LLOBET-AYESTA-VIVES UTE
JOSEP LLINÀS I CARMONA, JOSEP LLOBET GELMA, PEDRO AYESTA BORRAS, LAIA VIVES ARNELLA

Adjudicatari
FCC CONSTRUCCION

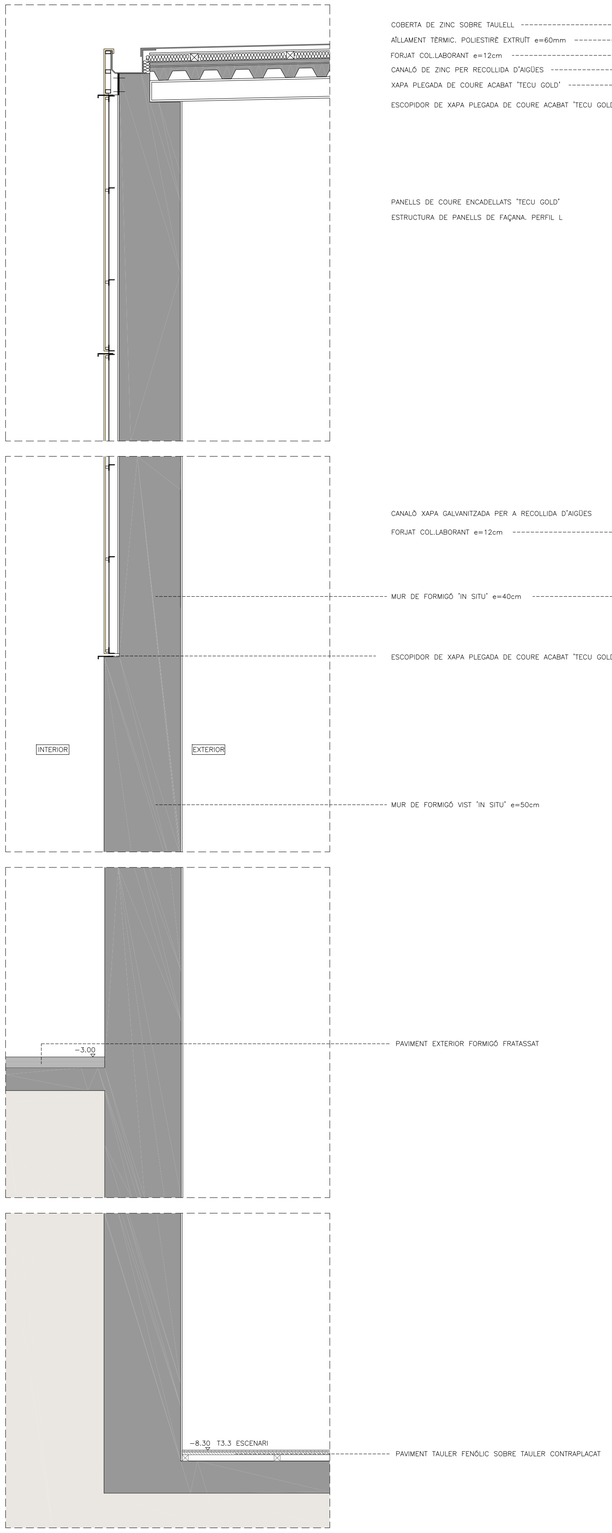

DETALL E17-23

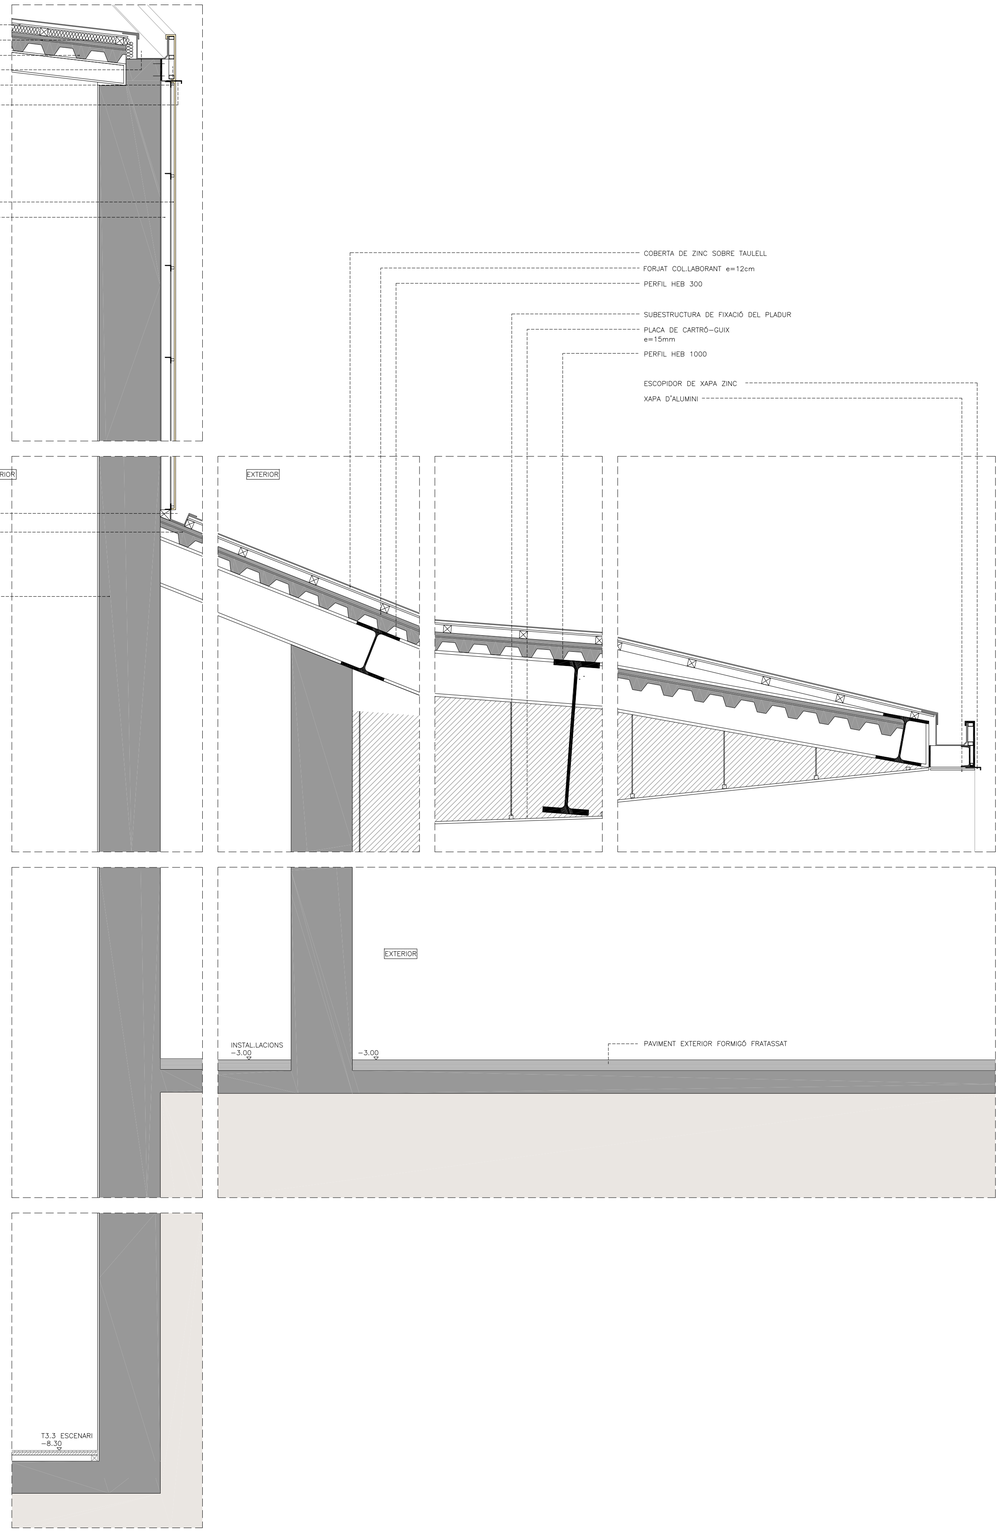

DETALL E20-24

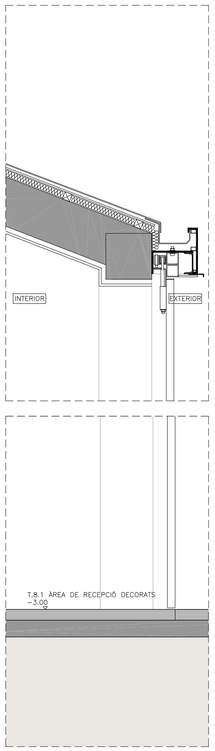

DETALL E20-25: PORTA PLEGABLE HÖRMANN DE PANEL SANDWICH

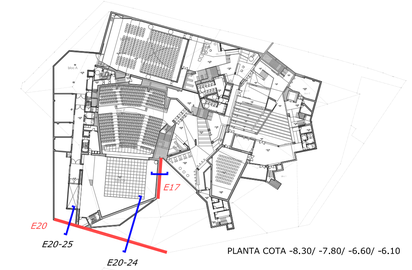

PLANTA COTA -8.30/ -7.80/ -6.60/ -6.10

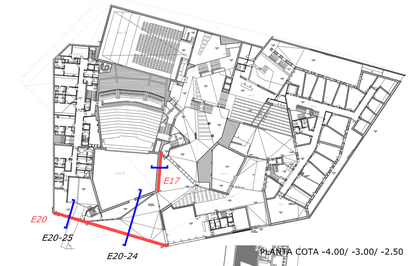

PLANTA COTA -4.00/ -3.00/ -2.50

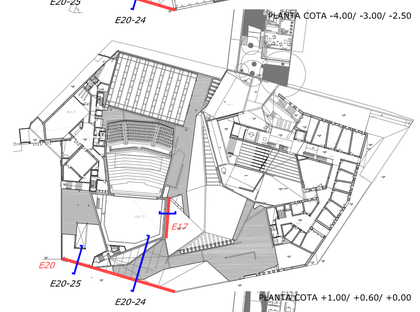

PLANTA COTA +1.00/ +0.60/ +0.00

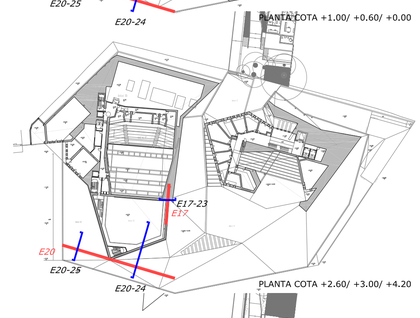

PLANTA COTA +2.60/ +3.00/ +4.20

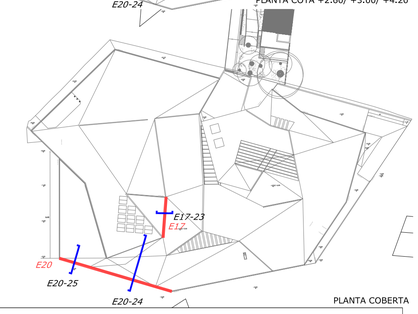

PLANTA COBERTA

AJUNTAMENT DE VIC
Departament de Territori i Urbanisme

codi plànol
0502
OE_Ae15

ESTAT DE DIMENSIONS I CARACTERISTIQUES DE L'OBRA EXECUTADA DEL NOU COMPLEX CULTURAL MUNICIPAL DE LA CIUTAT DE VIC

DETALLS FAÇANES
E17-23/E20-24/ E20-25

ABRIL 2010

N

COTA REF. +482.70 =+0.00
Q500 = +480.77

escala DINA1 E1/20
escala DINA3 E1/40

Autor del projecte
LLINÀS-LLOBET-AYESTA-VIVES UTE
JOSEP LLINÀS I CARMONA, JOSEP LLOBET GELMA, PEDRO AYESTA BORRAS, LAIA VIVES ARNELLA

Adjudicatari
FCC CONSTRUCCION

OBRA EXECUTADA

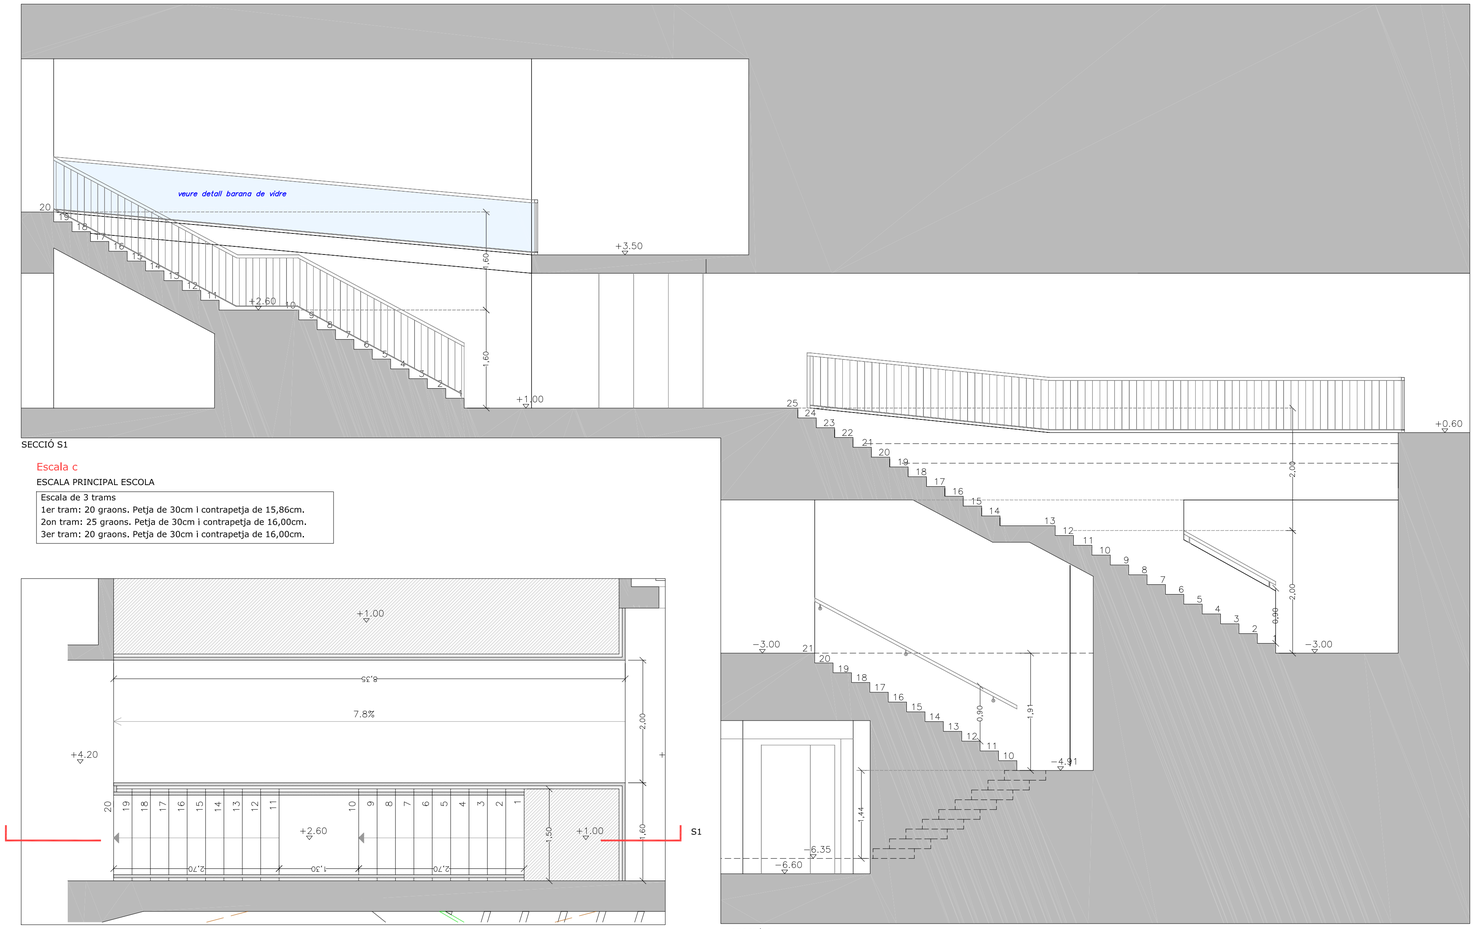

SECCIÓ S1

Escala c

ESCALA PRINCIPAL ESCOLA

Escala de 3 trams
1er tram: 20 graons. Petja de 30cm l contrapetja de 15,86cm.
2on tram: 25 graons. Petja de 30cm i contrapetja de 16,00cm.
3er tram: 20 graons. Petja de 30cm i contrapetja de 16,00cm.

PLANTA COTA +4.20/ +3.50

5è i 6è TRAM

SECCIÓ S1

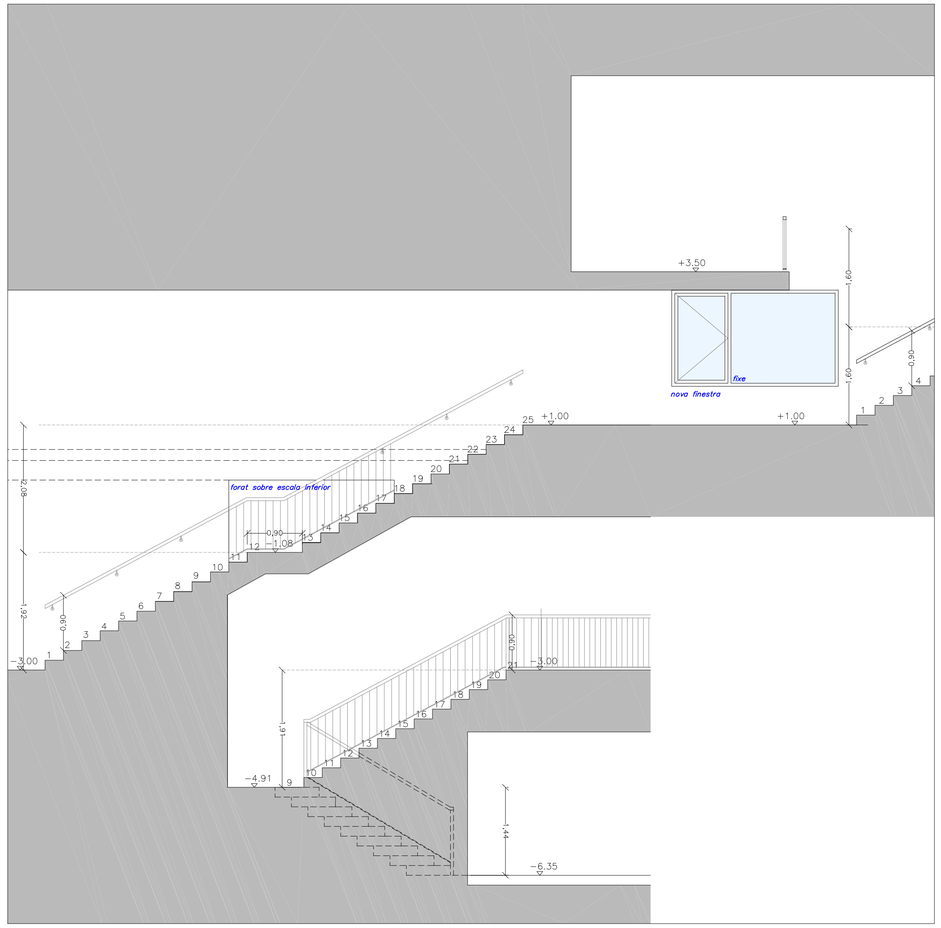

SECCIÓ S2

NOTAS IMPORTANTS:

2.10 DISTÀNCIES ACABADES

(2.10) COTES CRÍTIQUES: DISTÀNCIA MÍN. ACABADA

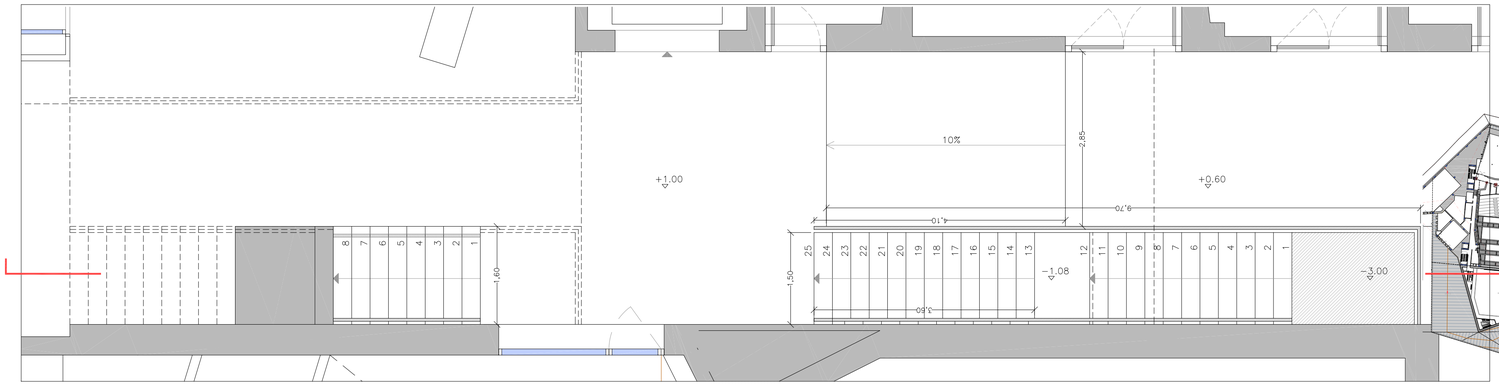

PLANTA COTA +1.00/ +0.60

3er, 4rt i 5è TRAM

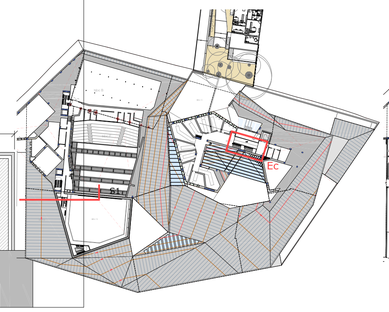

PLANTA COTES +4.20 / +3.50

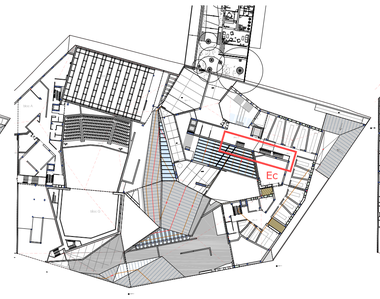

PLANTA COTES +1.00 / +0.60

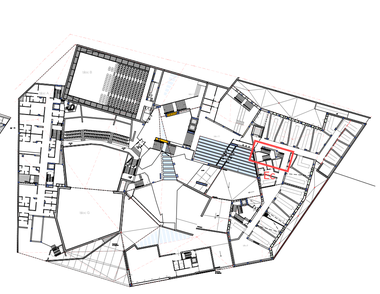

PLANTA COTES -2.50 / -3.00 /-4.00

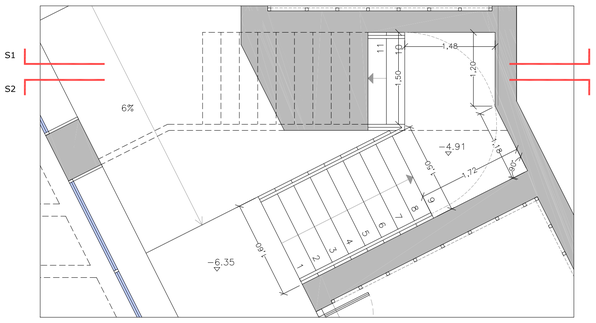

PLANTA COTA -6.35

1er TRAM

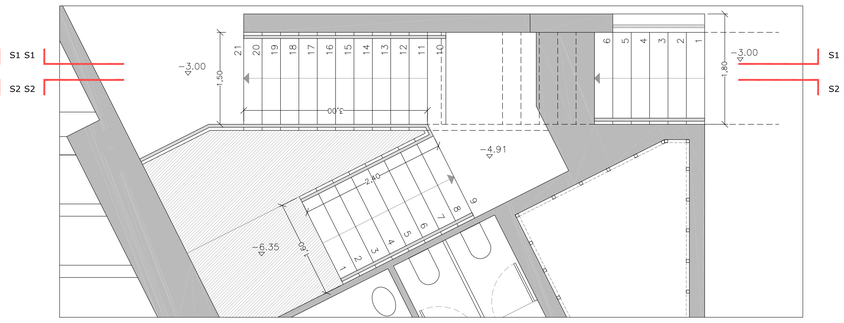

PLANTA COTA -3.00

1er, 2on i 3er TRAM

AJUNTAMENT DE VIC

Departament de Territori i Urbanisme

codi plànol
0502
OE_Ae18

ESTAT DE DIMENSIONS I CARACTERISTIQUES DE L'OBRA EXECUTADA DEL NOU COMPLEX CULTURAL MUNICIPAL DE LA CIUTAT DE VIC

DETALLS. ESCALES ESCOLA
ESCALA PRINCIPAL Ec

ABRIL 2010

N

COTA REF. +482.70 =+0.00
Q500 = +480.77

escala DINA1 E1/50
escala DINA3 E1/100

OBRA EXECUTADA

Autor del projecte
LLINÀS–LLOBET–AYESTA–VIVES UTE
JOSEP LLINÀS I CARMONA, JOSEP LLOBET GELMA, PEDRO AYESTA BORRAS, LAIA VIVES ARNELLA

Adjudicatari
FCC CONSTRUCCION

Escala d

ESCALA D'ACCÉS A TEATRE-AUDITORI

Escala de 22 graons
Petja de 30cm
Contrapetja de 15,91cm

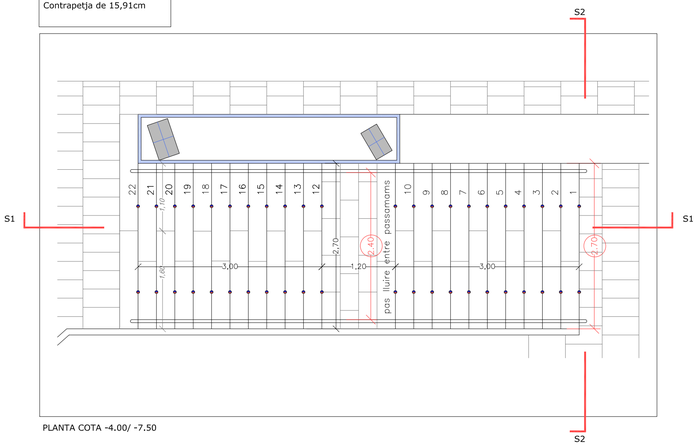

PLANTA COTA -4.00/ -7.50

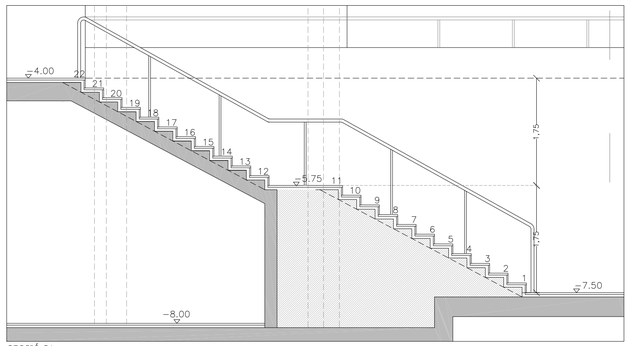

SECCIÓ S1

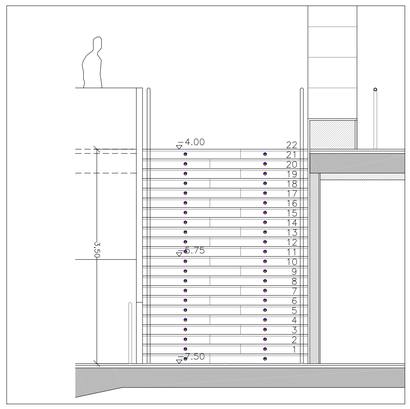

SECCIÓ S2

Escala e

ESCALA D'ACCÉS A ESPAI POLIVALENT

Escala de 22 graons
Petja de 30cm
Contrapetja de 15,91cm

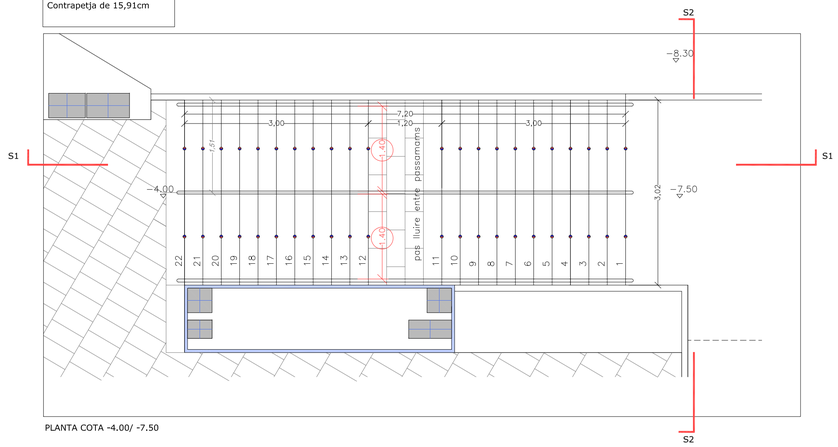

PLANTA COTA -4.00/ -7.50

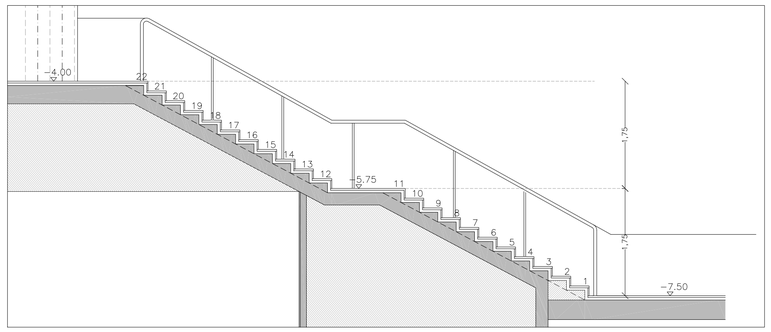

SECCIÓ S1

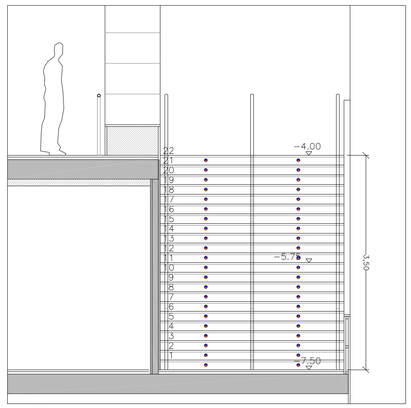

SECCIÓ S2

Escala f

ESCALA VESTÍBUL D'ENTRADA

Escala de 9 graons
Petja de 30cm
Contrapetja de 16,67cm

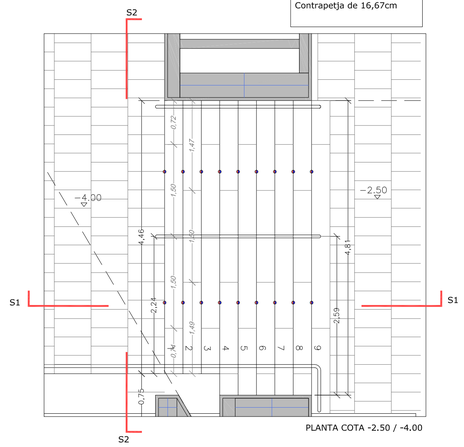

PLANTA COTA -2.50 / -4.00

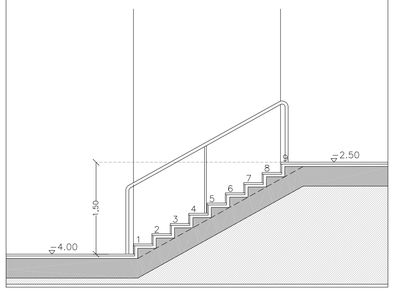

SECCIÓ S1

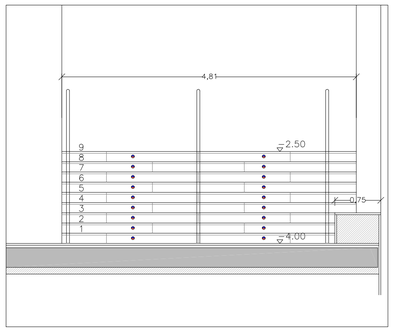

SECCIÓ S2

NOTAS IMPORTANTS:

2.10 DISTÀNCIES ACABADES

2.10 COTES CRÍTIQUES: DISTÀNCIA MÍN. ACABADA

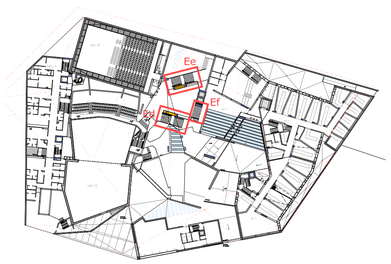

PLANTA COTES -4.00/ -3.00/ -2.50

AJUNTAMENT DE VIC
Departament de Territori i Urbanisme

codi plànol
0502
OE_Ae19

ESTAT DE DIMENSIONS I CARACTERISTIQUES DE L'OBRA EXECUTADA DEL NOU COMPLEX CULTURAL MUNICIPAL DE LA CIUTAT DE VIC

DETALLS ESCALES FOYER
ESCALA Ed / Ee / Ef

ABRIL 2010

N

COTA REF. +482.70 =+0.00
Q500 = +480.77

escala DINA1 E1/50
escala DINA3 E1/100

Autor del projecte
LLINÀS–LLOBET–AYESTA–VIVES UTE
JOSEP LLINÀS I CARMONA, JOSEP LLOBET GELMA, PEDRO AYESTA BORRAS, LAIA VIVES ARNELLA

Adjudicatari
FCC CONSTRUCCION

OBRA EXECUTADA

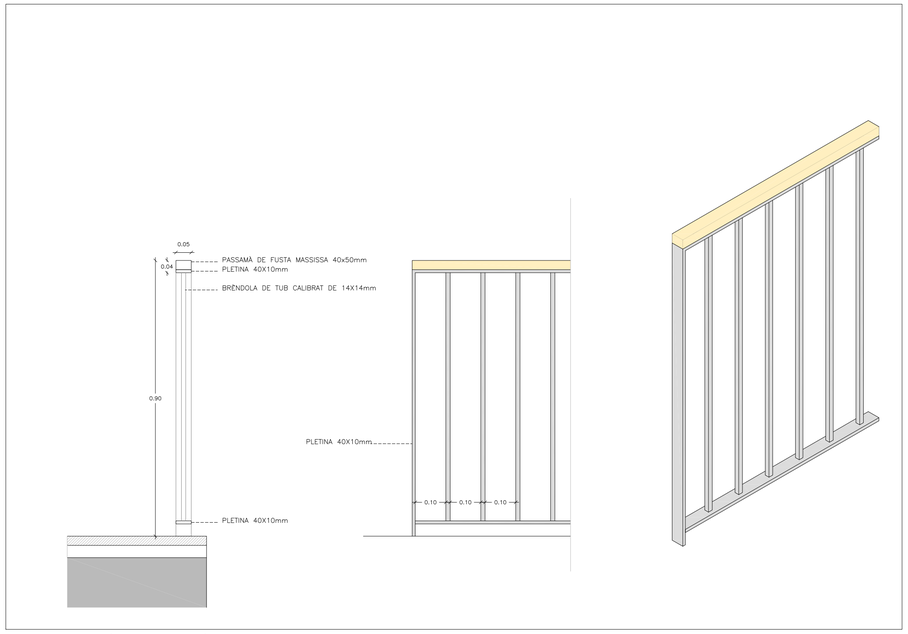

DETALL BARANA DE BRÈNDOLES AMB PASAMÀ DE FUSTA

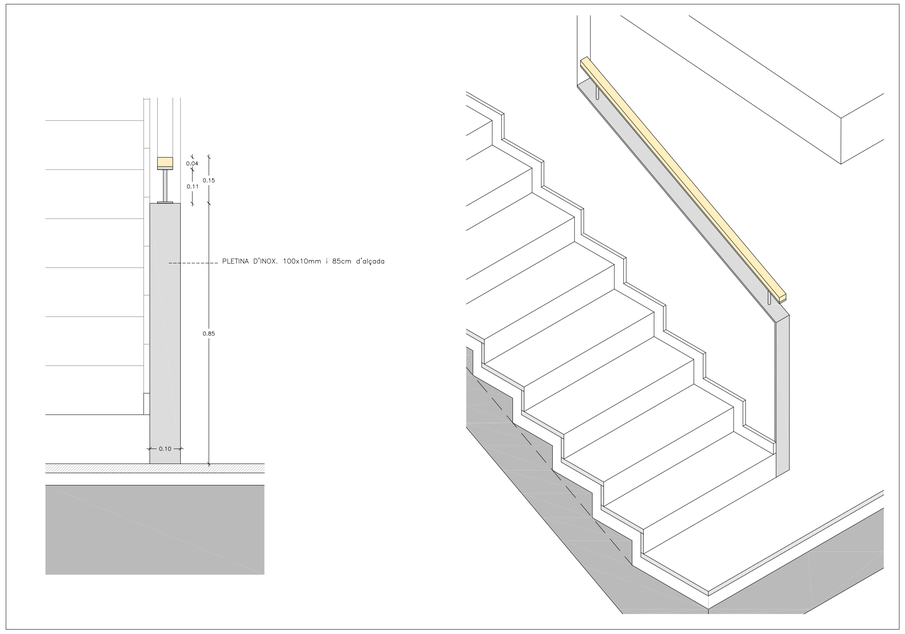

DETALL PASSAMÀ SOBRE MUR

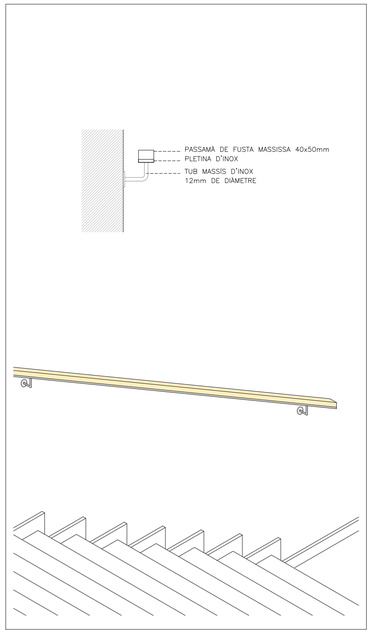

DETALL PASSAMÀ DE PARET DE FUSTA

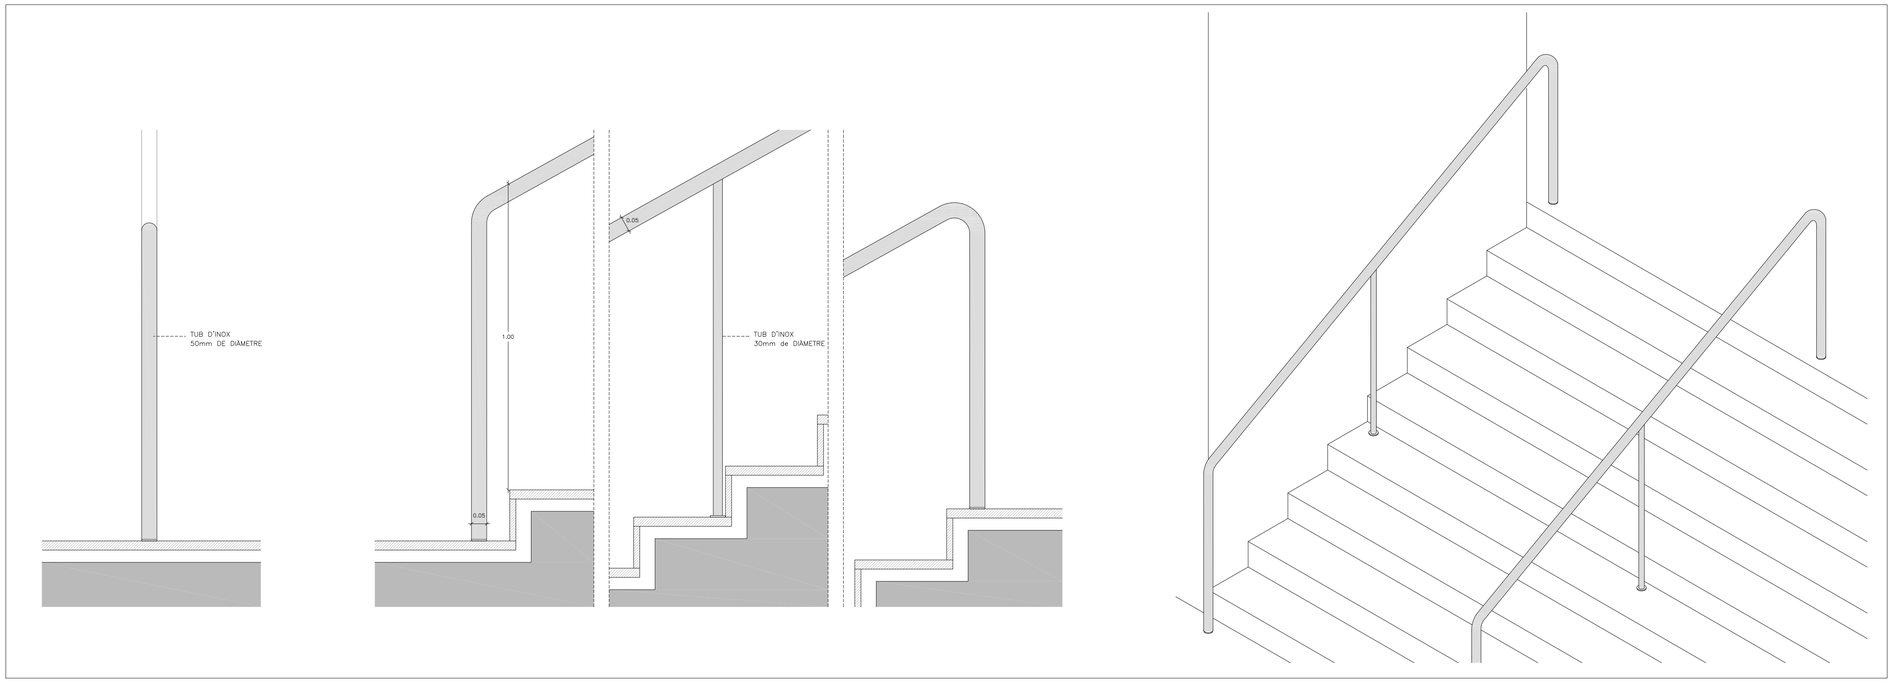

DETALL BARANA DE TUB

Escala Ea

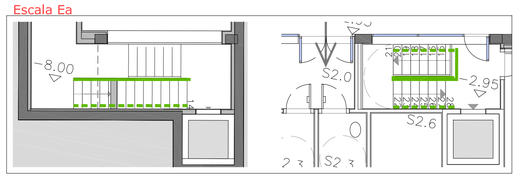

Escala Eb

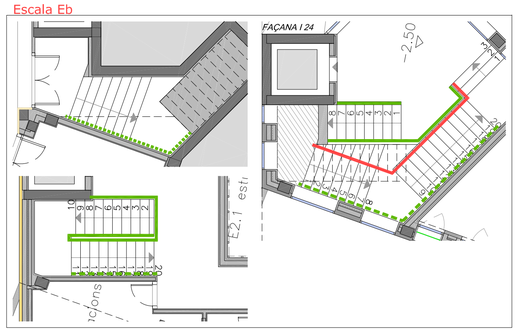

Escala Ed

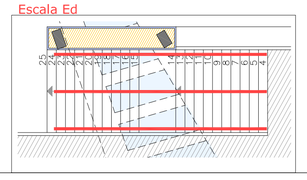

Escala Ef

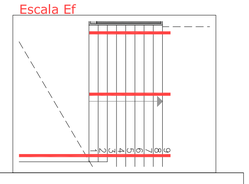

Escala Ec

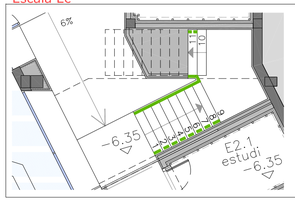

COTA -6.35

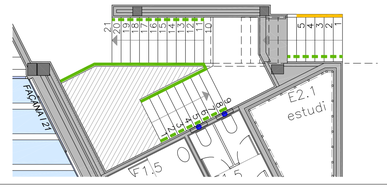

COTA -3.00

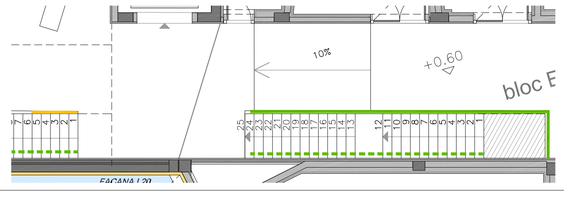

COTA +1.00

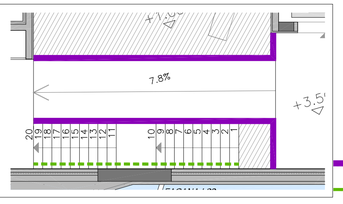

COTA +4.20

Escala Ee

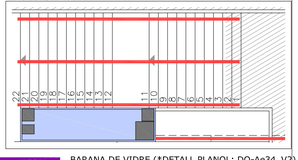

NOTAS IMPORTANTS:

2.10 DISTÀNCIES ACABADES

2.10 COTES CRÍTIQUES: DISTÀNCIA MÍN. ACABADA

BARANA DE VIDRE (*DETALL PLANOL: DO-Ae34_V2) AMB PASAMÀ DE FUSTA

BARANA DE BRÈNDOLES AMB PASAMÀ DE FUSTA

PASSAMÀ DE FUSTA DE PARET

PASSAMÀ DE FUSTA SOBRE MUR

BARANA DE TUB

BARANA DE BRÈNDOLES AMB PASAMÀ D'ACER

PASSAMÀ D'ACER DE PARET

AJUNTAMENT DE VIC

Departament de Territori i Urbanisme

codi plànol
0502
OE_Ae27

ESTAT DE DIMENSIONS I CARACTERISTIQUES DE L'OBRA EXECUTADA DEL NOU COMPLEX CULTURAL MUNICIPAL DE LA CIUTAT DE VIC

DETALLS DE BARANES
ESCALES Ea / Eb / Ec / Ed / Ee / Ef.

ABRIL 2010

N

COTA REF. +482.70 =+0.00
Q500 = +480.77

escala DINA1 E1/10
escala DINA3 E1/20

OBRA EXECUTADA

Autor del projecte
LLINÀS–LLOBET–AYESTA–VIVES UTE
JOSEP LLINÀS I CARMONA, JOSEP LLOBET GELMA, PEDRO AYESTA BORRAS, LAIA VIVES ARNELLA

Adjudicatari:
FCC CONSTRUCCION

DINTELLS CERÀMICS (1-3)

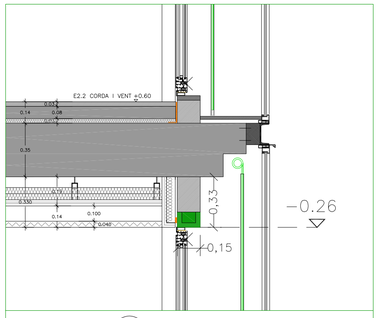

DINTELL TIPUS 1
- CERÀMIC 15cm
- HORITZONTAL
- COTA: -0.26

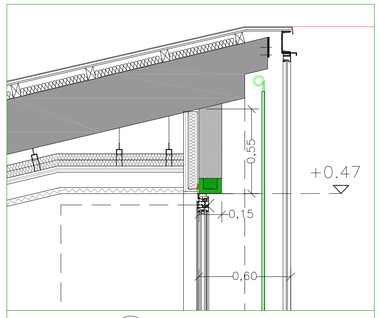

DINTELL TIPUS 2
- CERÀMIC 15cm
- HORITZONTAL
- COTA: +0.47

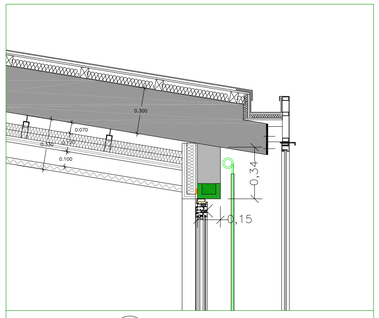

DINTELL TIPUS 3
- CERÀMIC 15cm
- INCLINAT, PARAL.LEL A REMAT COBERTA
- COTA: VARIABLE, VEURE PLANOL ESPECÍFIC

DINTELLS BLOC DE FORMIGÓ (4-6)

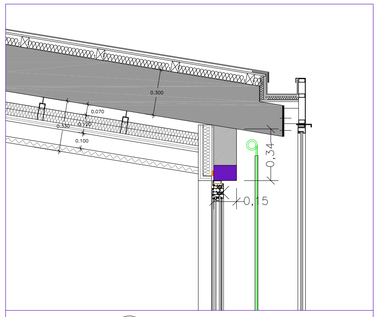

DINTELL TIPUS 4
- BLOC FORMIGÓ 15cm. GRUIX
- INCLINAT, PARAL.LEL A REMAT COBERTA
- COTA: VARIABLE, VEURE PLANOL ESPECÍFIC

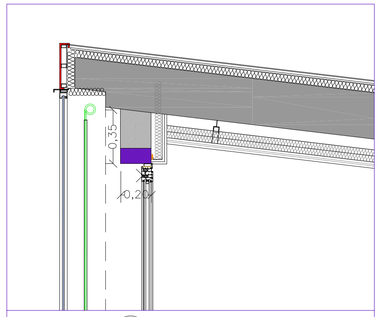

DINTELL TIPUS 5
- BLOC FORMIGÓ 20cm. GRUIX
- INCLINAT, PARAL.LEL A REMAT COBERTA
- COTA: VARIABLE, VEURE PLANOL ESPECÍFIC

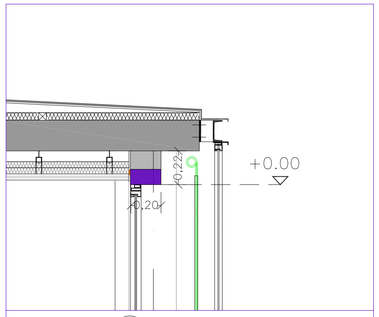

DINTELL TIPUS 6
- BLOC FORMIGÓ 20cm. GRUIX
- HORITZONTAL
- COTA: +0.00

DINTELLS METÀL.LICS (7-14)

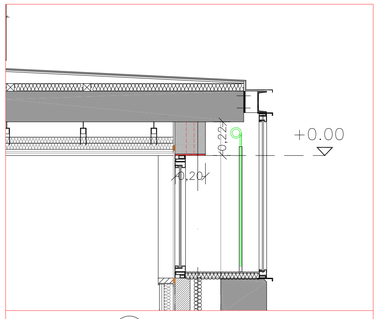

DINTELL TIPUS 7
- METÀL.LIC. 200*10mm
- HORITZONTAL
- COTA: +0.00

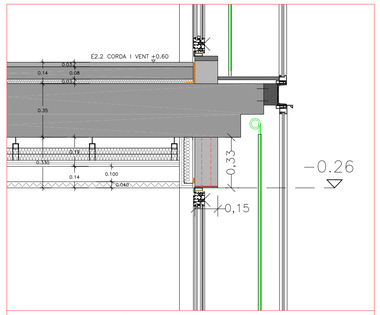

DINTELL TIPUS 8
- METÀL.LIC. 150*10mm
- HORITZONTAL
- COTA: -0.26
- VEURE GEOMETRÍA ESPECÍFICA

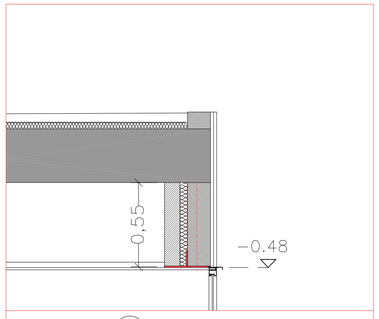

DINTELL TIPUS 9
- METÀL.LIC. 300*10mm
- HORITZONTAL
- COTA: -0.48

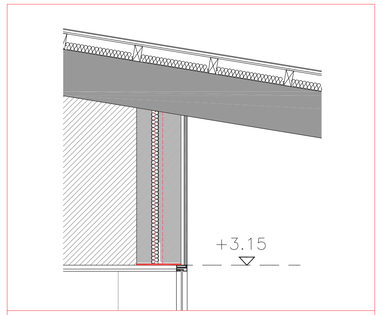

DINTELL TIPUS 10
- METÀL.LIC. 300*10mm
- HORITZONTAL
- COTA: +3.15

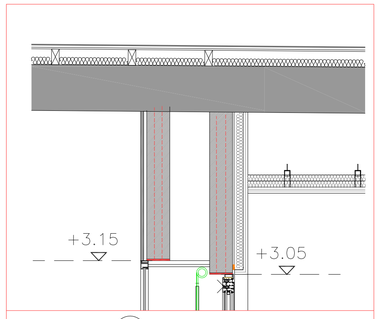

DINTELL TIPUS 11
- METÀL.LIC. 2x150*10mm
- HORITZONTAL
- COTA: +3.15 i +3.05

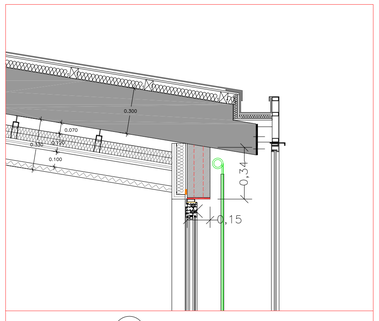

DINTELL TIPUS 12
- METÀL.LIC. 150*10mm
- INCLINAT, PARAL.LEL A REMAT COBERTA
- COTA: VARIABLE, VEURE PLANOL ESPECÍFIC
- VEURE GEOMETRÍA ESPECÍFICA

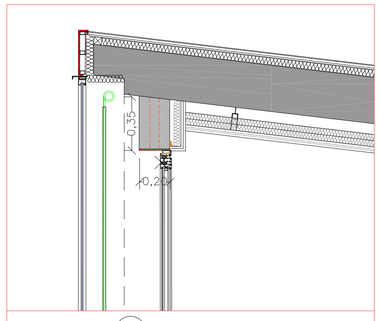

DINTELL TIPUS 13
- METÀL.LIC. 200*10mm
- INCLINAT, PARAL.LEL A REMAT COBERTA
- COTA: VARIABLE, VEURE PLANOL ESPECÍFIC
- VEURE GEOMETRÍA ESPECÍFICA

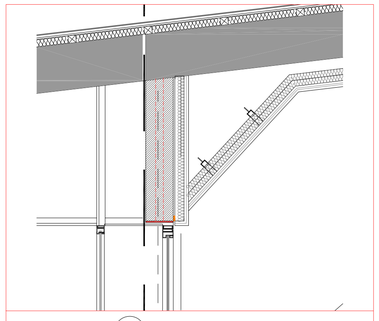

DINTELL TIPUS 14
- METÀL.LIC. 200*10mm
- INCLINAT
- COTA: VARIABLE, VEURE PLANOL ESPECÍFIC

PLANTA COTA -3.00

PLANTA COTA +0.60/+1.00

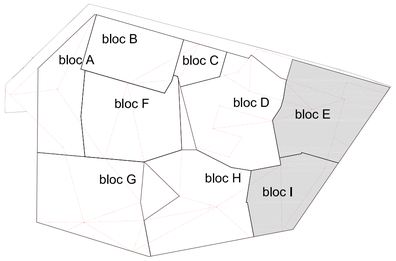

LLISTAT DINTEL TIPUS

1	- CERÀMIC 15cm - HORITZONTAL - COTA: -0.26
2	- CERÀMIC 15cm - HORITZONTAL - COTA: +0.47
3	- CERÀMIC 15cm - INCLINAT, PARAL.LEL A REMAT COBERTA - COTA: VEURE PLANOL ESPECÍFIC
4	- BLOC FORMIGÓ 15cm. GRUIX - INCLINAT, PARAL.LEL A REMAT COBERTA - COTA: VEURE PLANOL ESPECÍFIC
5	- BLOC FORMIGÓ 20cm. GRUIX - INCLINAT, PARAL.LEL A REMAT COBERTA - COTA: VEURE PLANOL ESPECÍFIC
6	- BLOC FORMIGÓ 20cm. GRUIX - HORITZONTAL - COTA: +0.00
7	- METÀL.LIC. 200*10mm - HORITZONTAL - COTA: +0.00
8	- METÀL.LIC. 150*10mm - HORITZONTAL - COTA: -0.26
9	- METÀL.LIC. 300*10mm - HORITZONTAL - COTA: -0.48
10	- METÀL.LIC. 300*10mm - HORITZONTAL - COTA: +3.15
11	- METÀL.LIC. 2x150*10mm - HORITZONTAL - COTA: +3.15 i +3.05
12	- METÀL.LIC. 150*10mm - INCLINAT, PARAL.LEL A REMAT COBERTA - COTA: VEURE PLANOL ESPECÍFIC
13	- METÀL.LIC. 200*10mm - INCLINAT, PARAL.LEL A REMAT COBERTA - COTA: VEURE PLANOL ESPECÍFIC
14	- METÀL.LIC. 200*10mm - INCLINAT - COTA: VEURE PLANOL ESPECÍFIC

Llegenda General

1	tipus dintell
	dintell metàl·lic
	dintell ceràmic
	dintell bloc 20

AJUNTAMENT DE VIC
Departament de Territori i Urbanisme

codi plànol
0502
OE_Ae28

ESTAT DE DIMENSIONS I CARACTERISTIQUES DE L'OBRA EXECUTADA DEL NOU COMPLEX CULTURAL MUNICIPAL DE LA CIUTAT DE VIC

DINTELES BLOC E i I. TIPUS I LOCALITZACIÓ

ABRIL 2010

N

COTA REF. +482.70 = +0.00
Q500 = +480.77

escala DINA1 E1/50
escala DINA3 E1/100

Autor del projecte
LLINÀS–LLOBET–AYESTA–VIVES UTE
JOSEP LLINÀS I CARMONA, JOSEP LLOBET GELMA, PEDRO AYESTA BORRAS, LAIA VIVES ARNELLA

Adjudicatari
FCC CONSTRUCCION

OBRA EXECUTADA

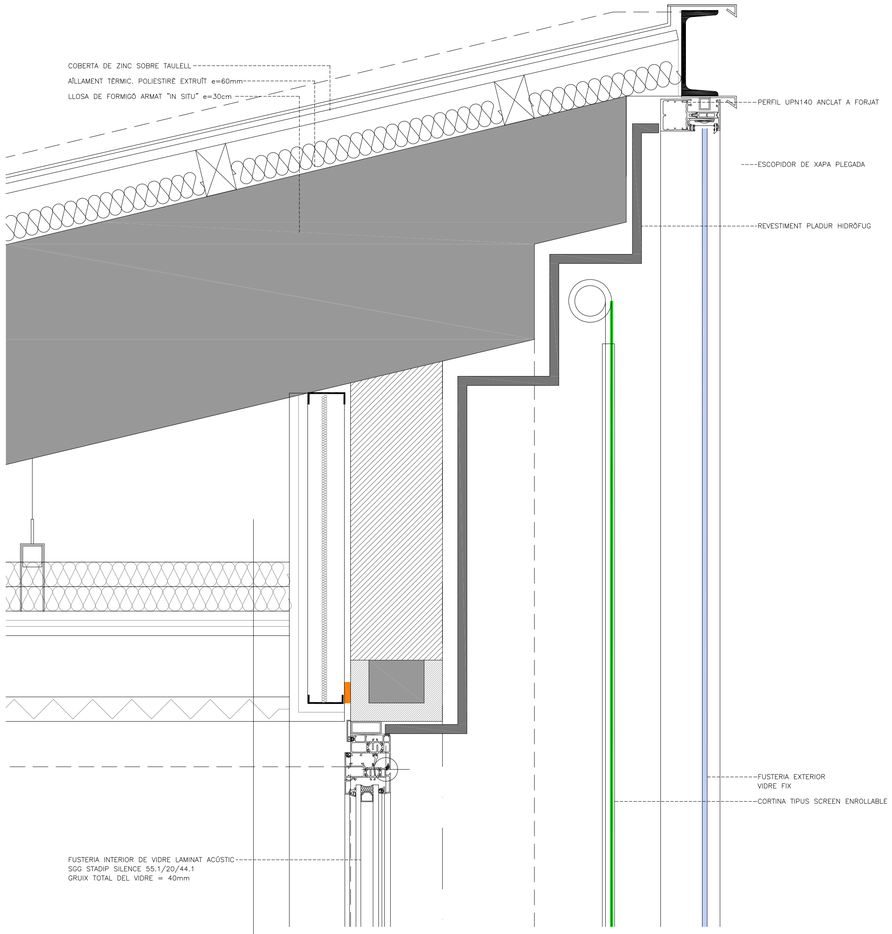

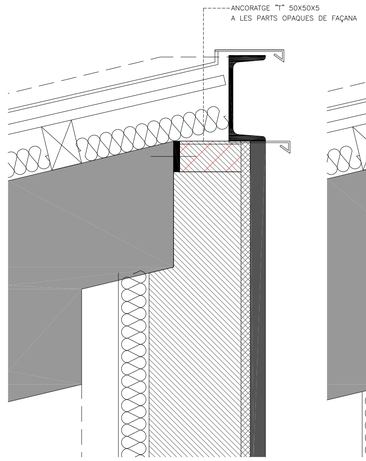

DETALL E06 REMAT AMB PEDRA

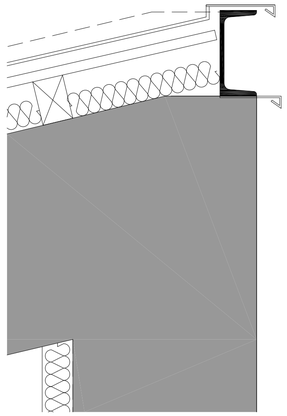

DETALL E06 REMAT AMB FORMIGÓ VIST

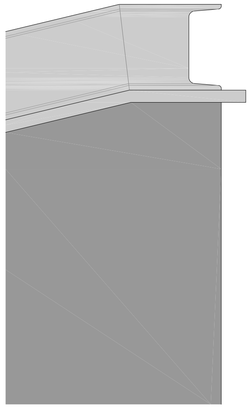

DETALL E05-E06 CANTONADA

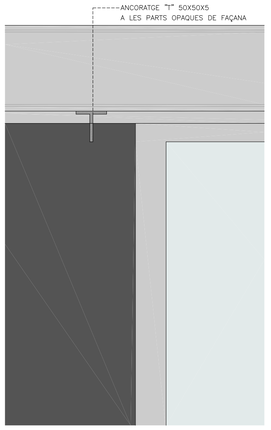

DETALL E05-E06 ALÇAT UPN140

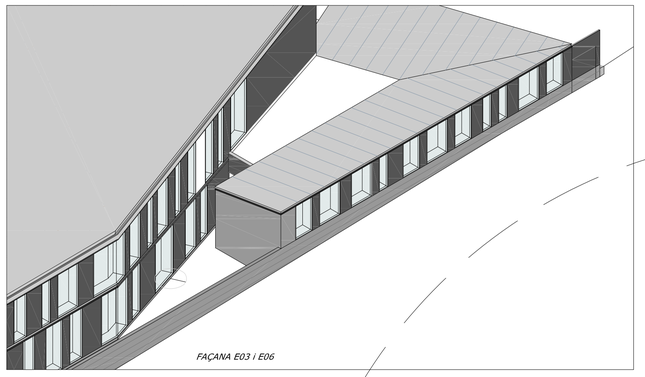

FAÇANA E03 i E06

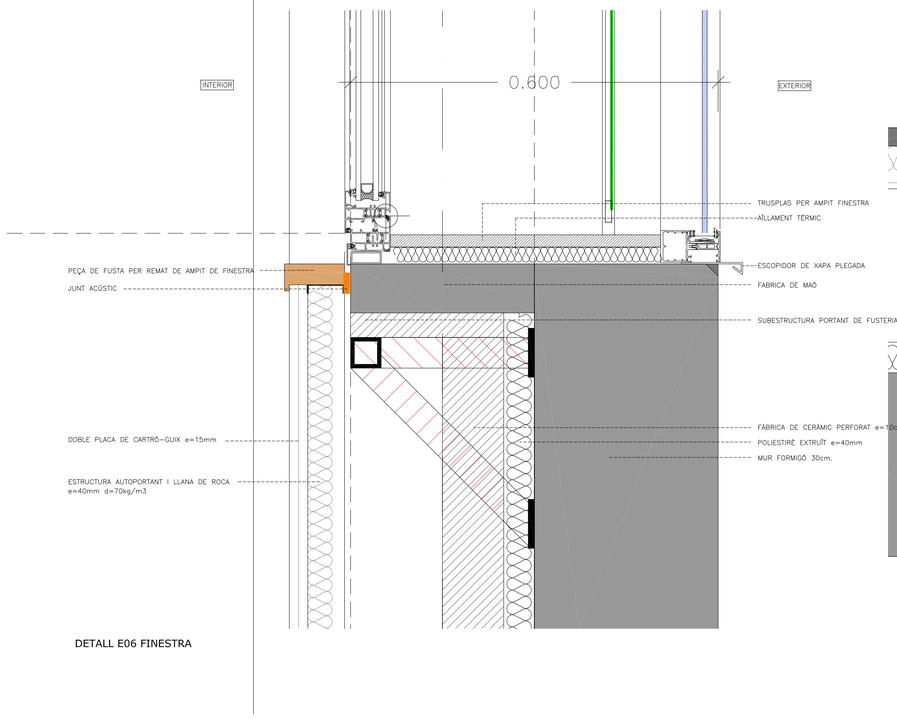

DETALL E06 FINESTRA

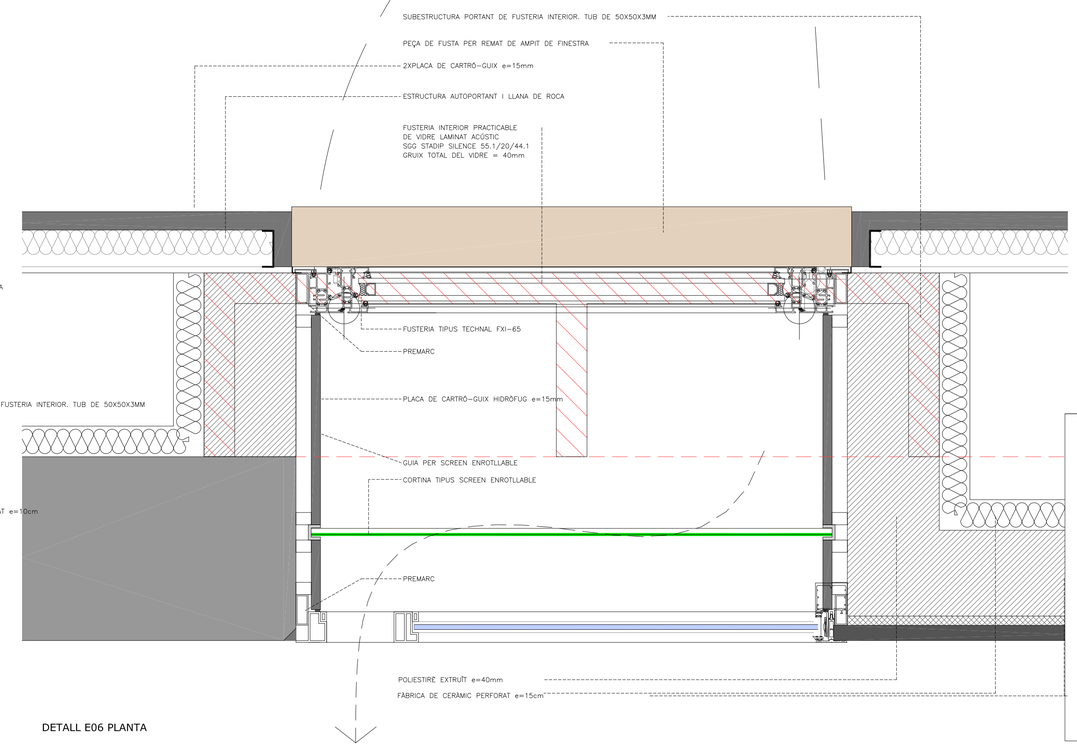

DETALL E06 PLANTA

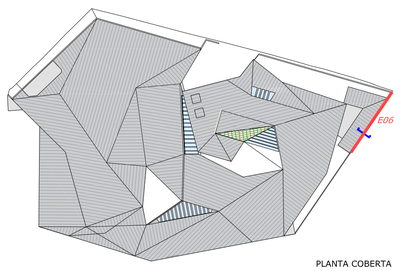

PLANTA COBERTA

AJUNTAMENT DE VIC
Departament de Territori i Urbanisme

codi plànol
0502
OE_Ae32

ESTAT DE DIMENSIONS I CARACTERISTIQUES DE L'OBRA EXECUTADA DEL NOU COMPLEX CULTURAL MUNICIPAL DE LA CIUTAT DE VIC

DETALLS ESCOLA
E06

ABRIL 2010

N

COTA REF. +482.70 =+0.00
Q500 = +480.77

escala DINA1 E1/5
escala DINA3 E1/10

Autor del projecte
LLINÀS-LLOBET-AYESTA-VIVES UTE
JOSEP LLINÀS I CARMONA, JOSEP LLOBET GELMA, PEDRO AYESTA BORRAS, LAIA VIVES ARNELLA

Adjudicatari
FCC CONSTRUCCION

OBRA EXECUTADA

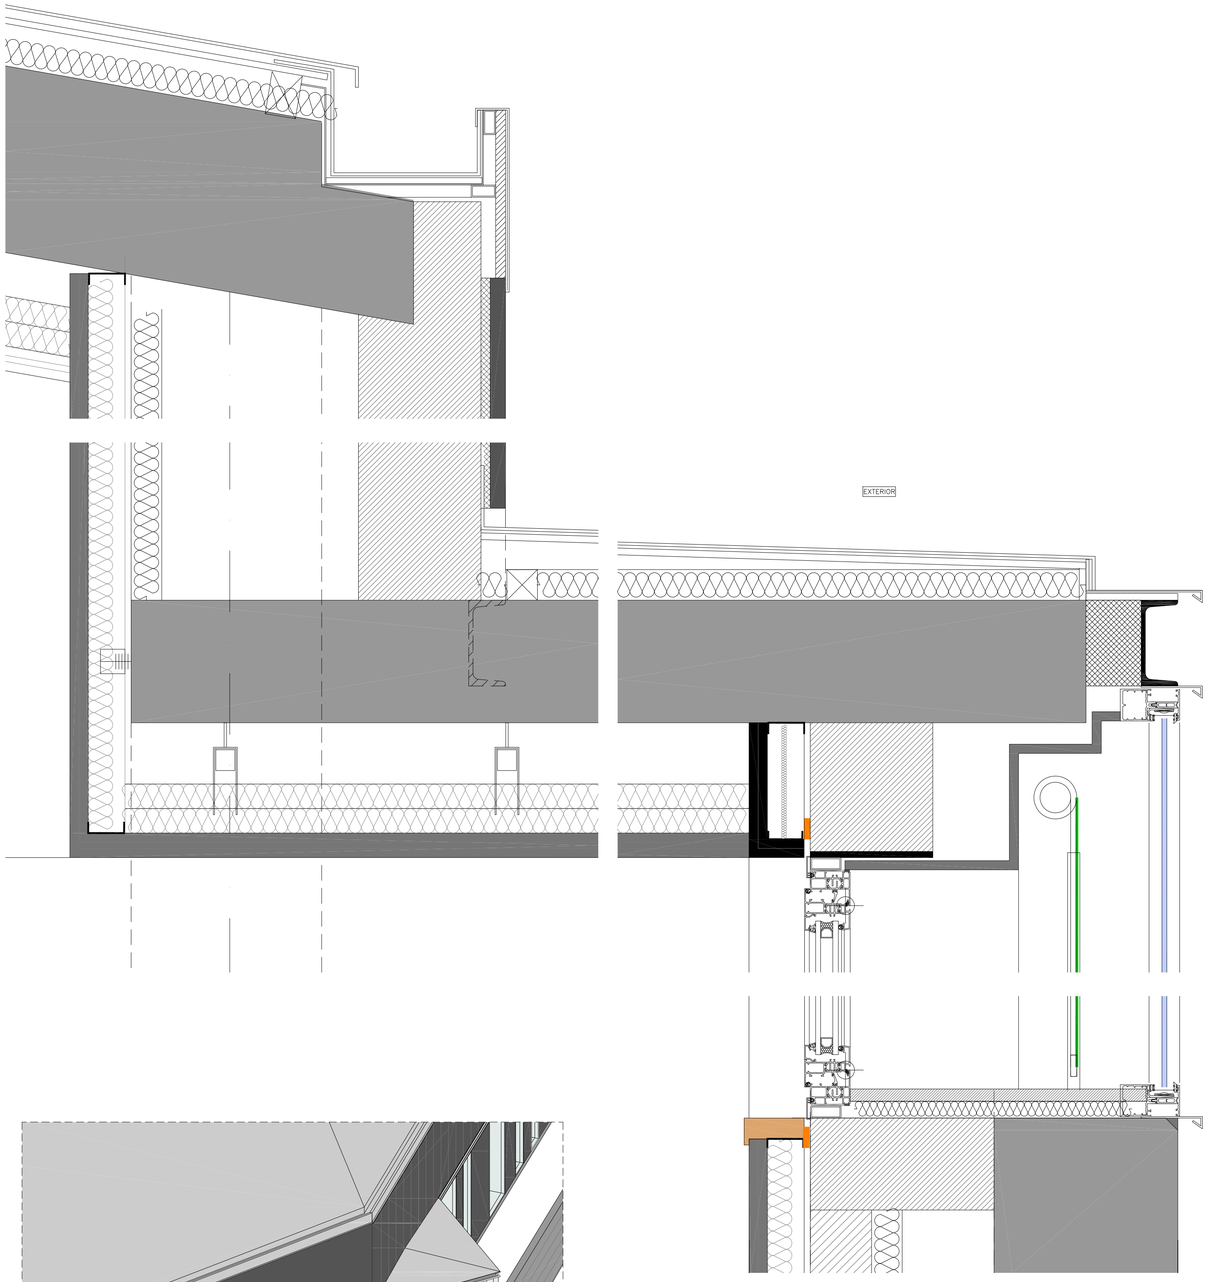

DETALL E01-08 SECCIÓ

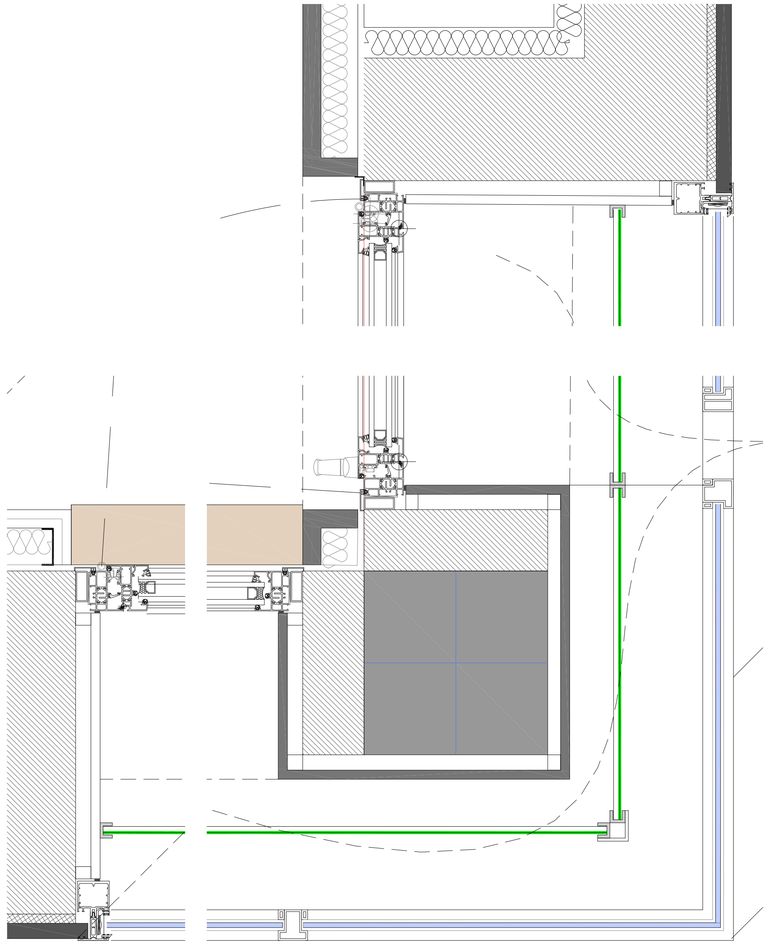

DETALL E01-08 PLANTA

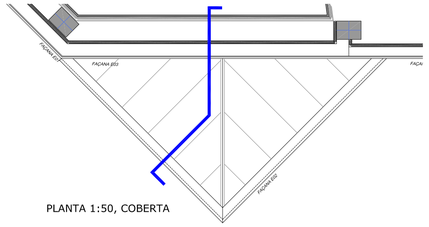

PLANTA 1:50, COBERTA

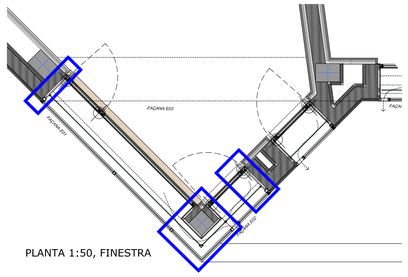

PLANTA 1:50, FINESTRA

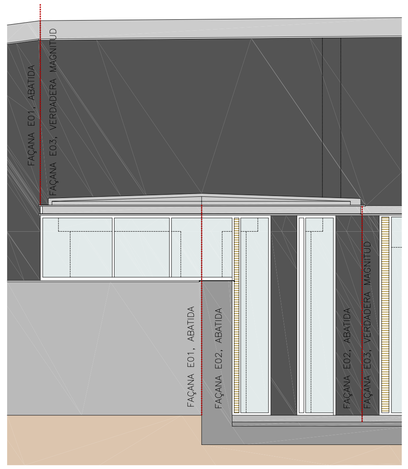

ALÇAT 1:50

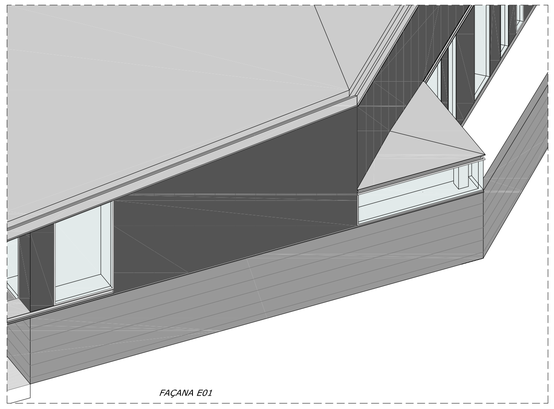

FAÇANA E01

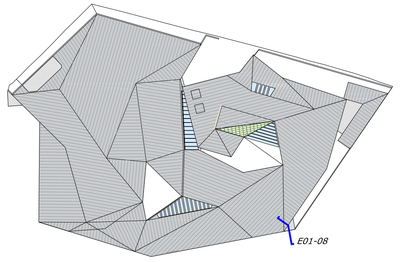

PLANTA COBERTA

AJUNTAMENT DE VIC
Departament de Territori i Urbanisme

codi plànol
0502
OE_Ae33

ESTAT DE DIMENSIONS I CARACTERISTIQUES DE L'OBRA EXECUTADA DEL NOU COMPLEX CULTURAL MUNICIPAL DE LA CIUTAT DE VIC

DETALLS ESCOLA
E01-08

ABRIL 2010

N

COTA REF. +482.70 =+0.00
Q500 = +480.77

escala DINA1 E1/5
escala DINA3 E1/10

Autor del projecte
LLINÀS–LLOBET–AYESTA–VIVES UTE
JOSEP LLINÀS I CARMONA, JOSEP LLOBET GELMA, PEDRO AYESTA BORRAS, LAIA VIVES ARNELLA

Adjudicatari
FCC CONSTRUCCION

OBRA EXECUTADA

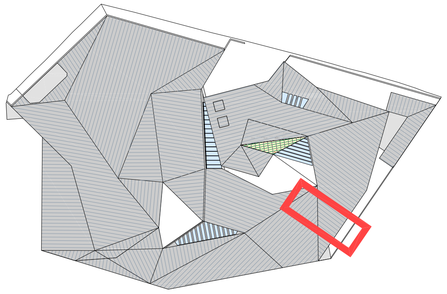

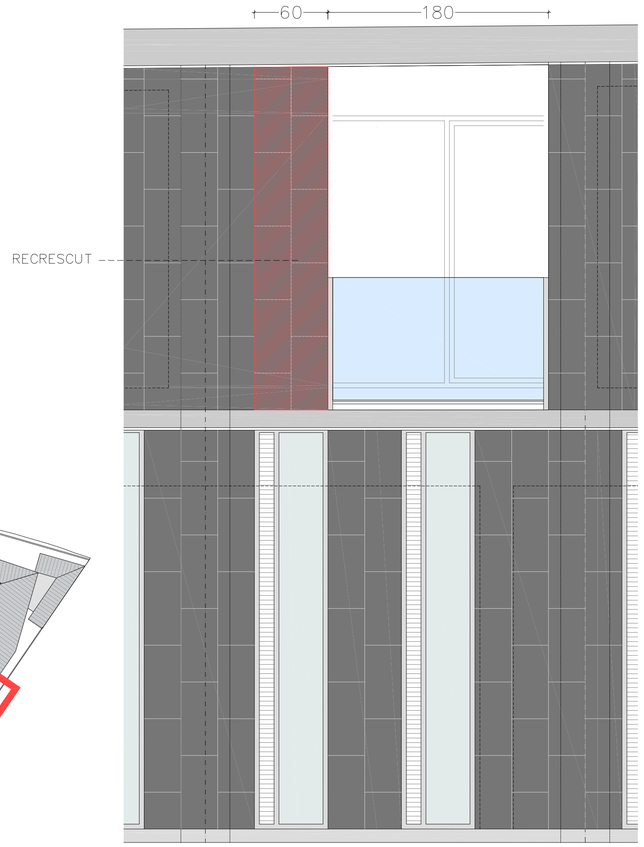

alçat terrassa bloc I

e: 1/50

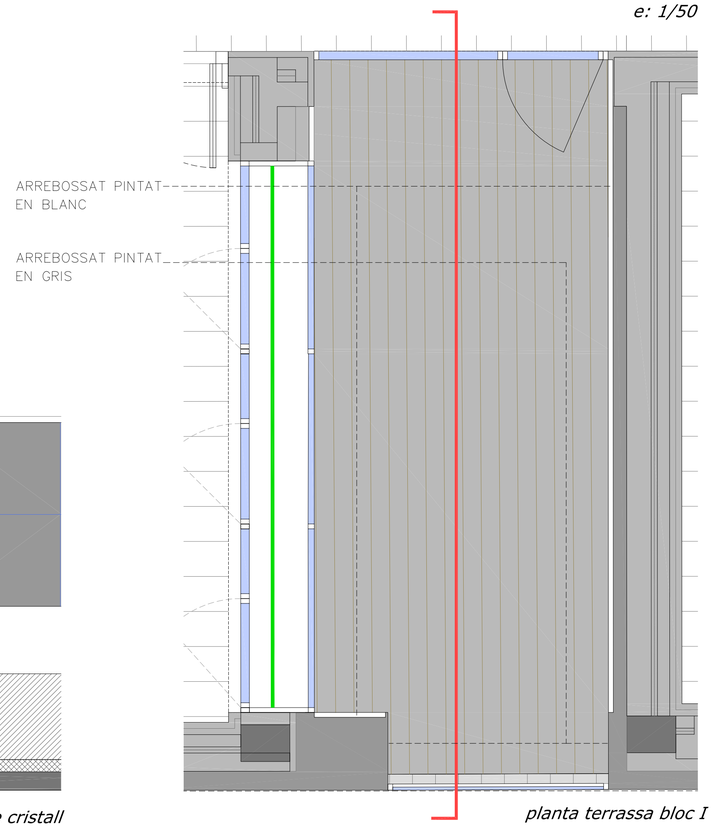

planta terrassa bloc I

e: 1/50

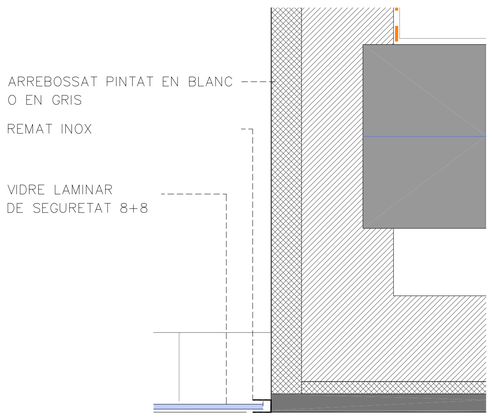

detall fixació barana de cristall

e: 1/10

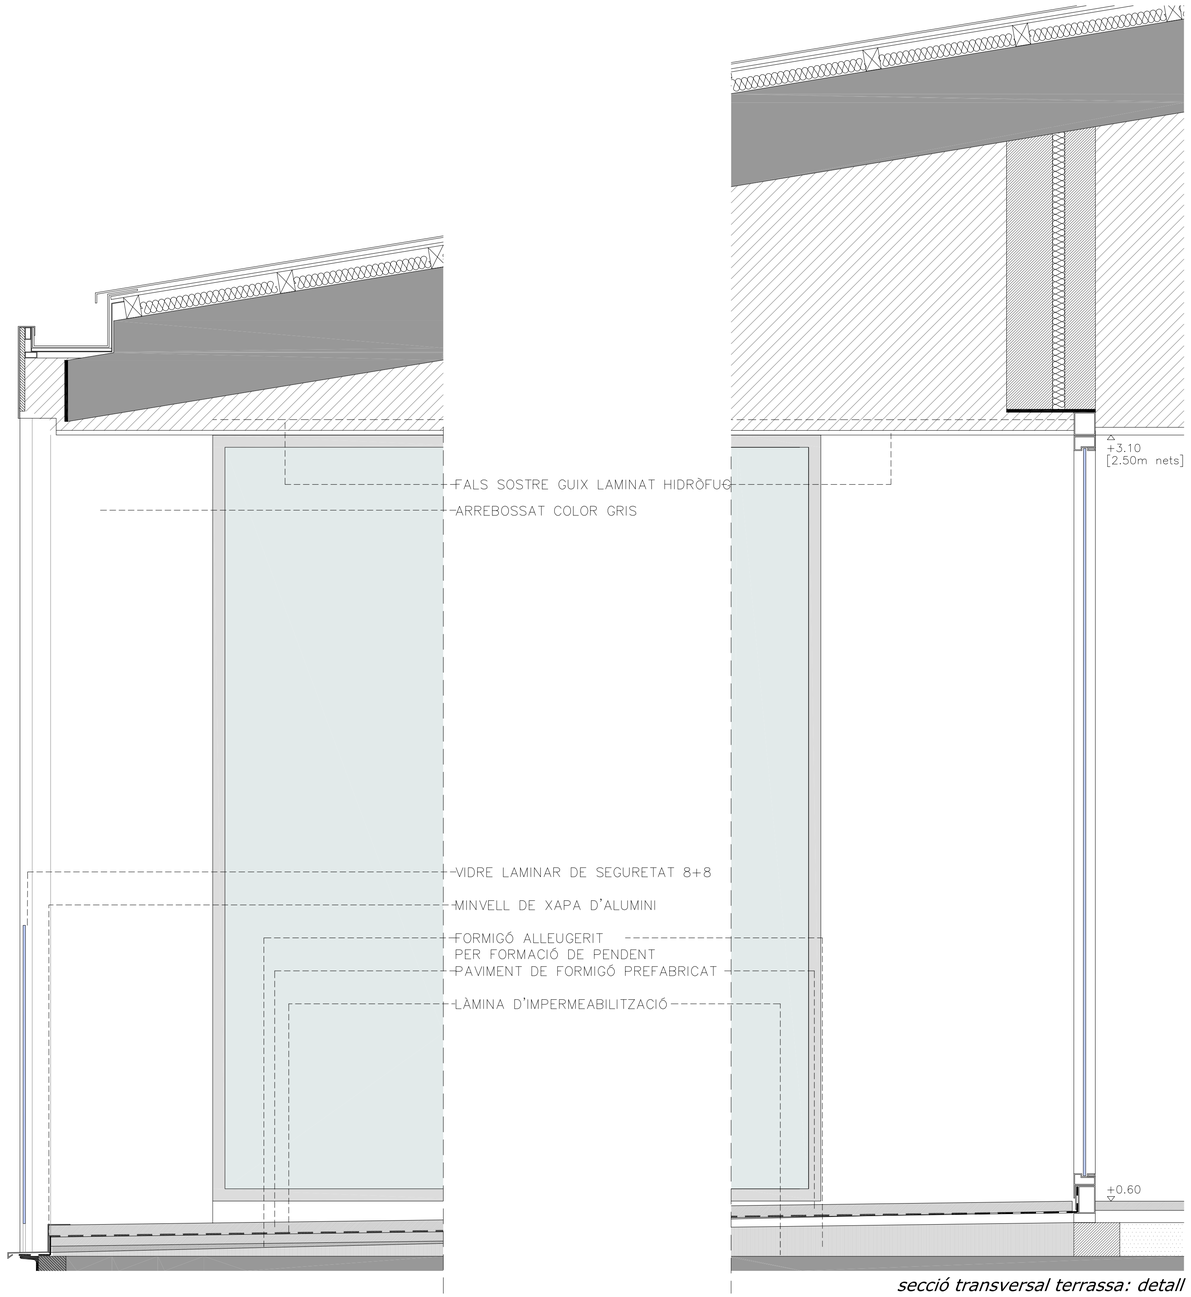

secció transversal terrassa: detall

e: 1/20

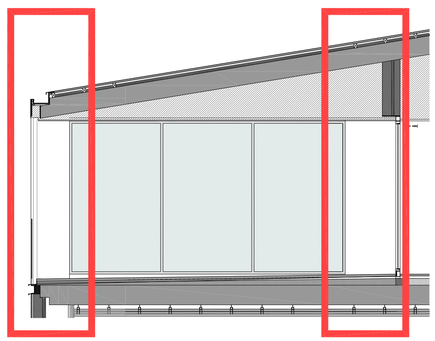

AJUNTAMENT DE VIC
Departament de Territori i Urbanisme

codi plànol
0502
OE_AE-40

ESTAT DE DIMENSIONS I CARACTERISTIQUES DE L'OBRA EXECUTADA DEL NOU COMPLEX CULTURAL MUNICIPAL DE LA CIUTAT DE VIC

DETALL TERRASSA BLOC I.
cota +0.60m

ABRIL 2010

N

COTA REF. +482.70 =+0.00
Q500 = +480.77

escala DINA1 1/25 i 1/10
escala DINA3 1/50 i 1/20

Autor del projecte
LLINÀS–LLOBET–AYESTA–VIVES UTE
JOSEP LLINÀS I CARMONA, JOSEP LLOBET GELMA, PEDRO AYESTA BORRAS, LAIA VIVES ARNELLA

Adjudicatari
FCC CONSTRUCCION

OBRA EXECUTADA