



NEW MORPHODYNAMICS DIAGRAM


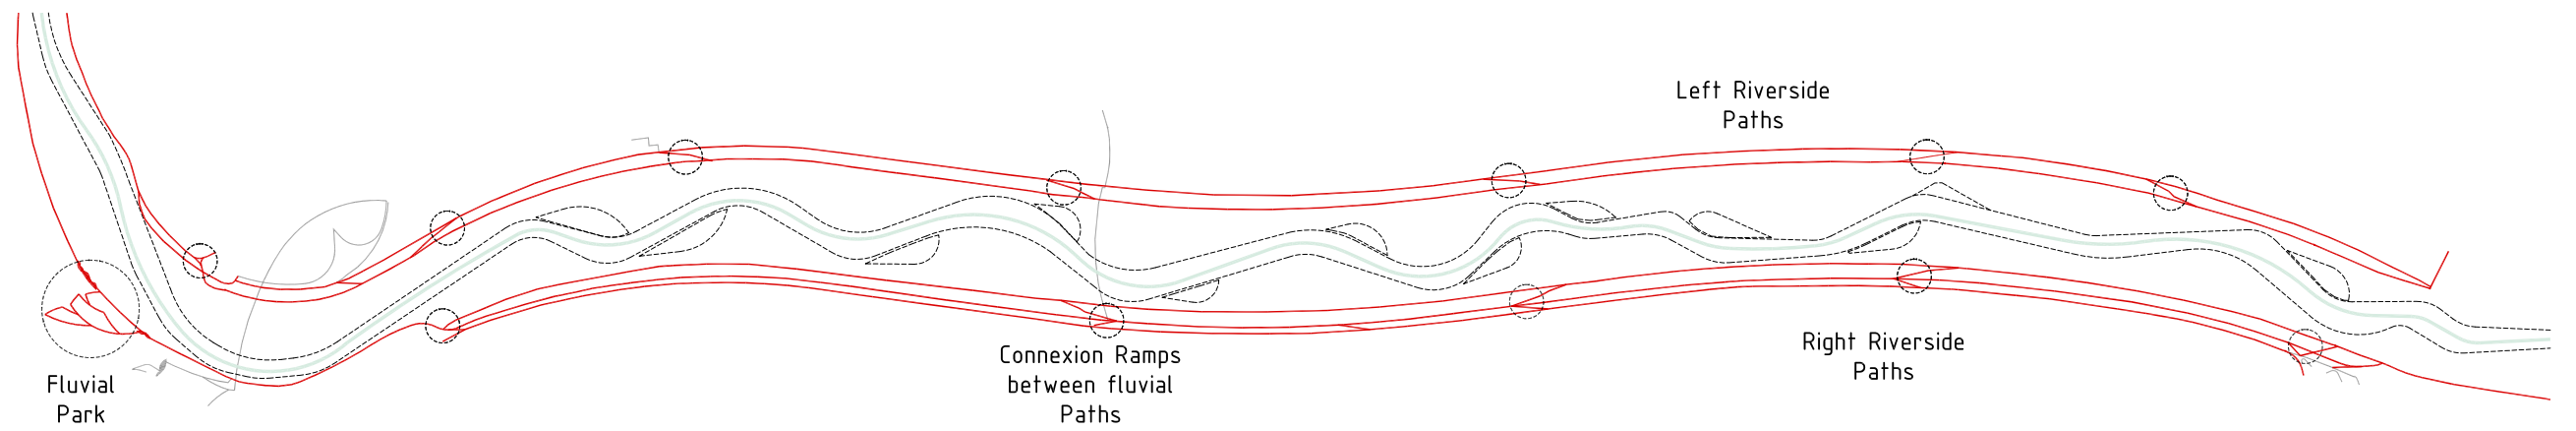


CONNECTIVITY DIAGRAM

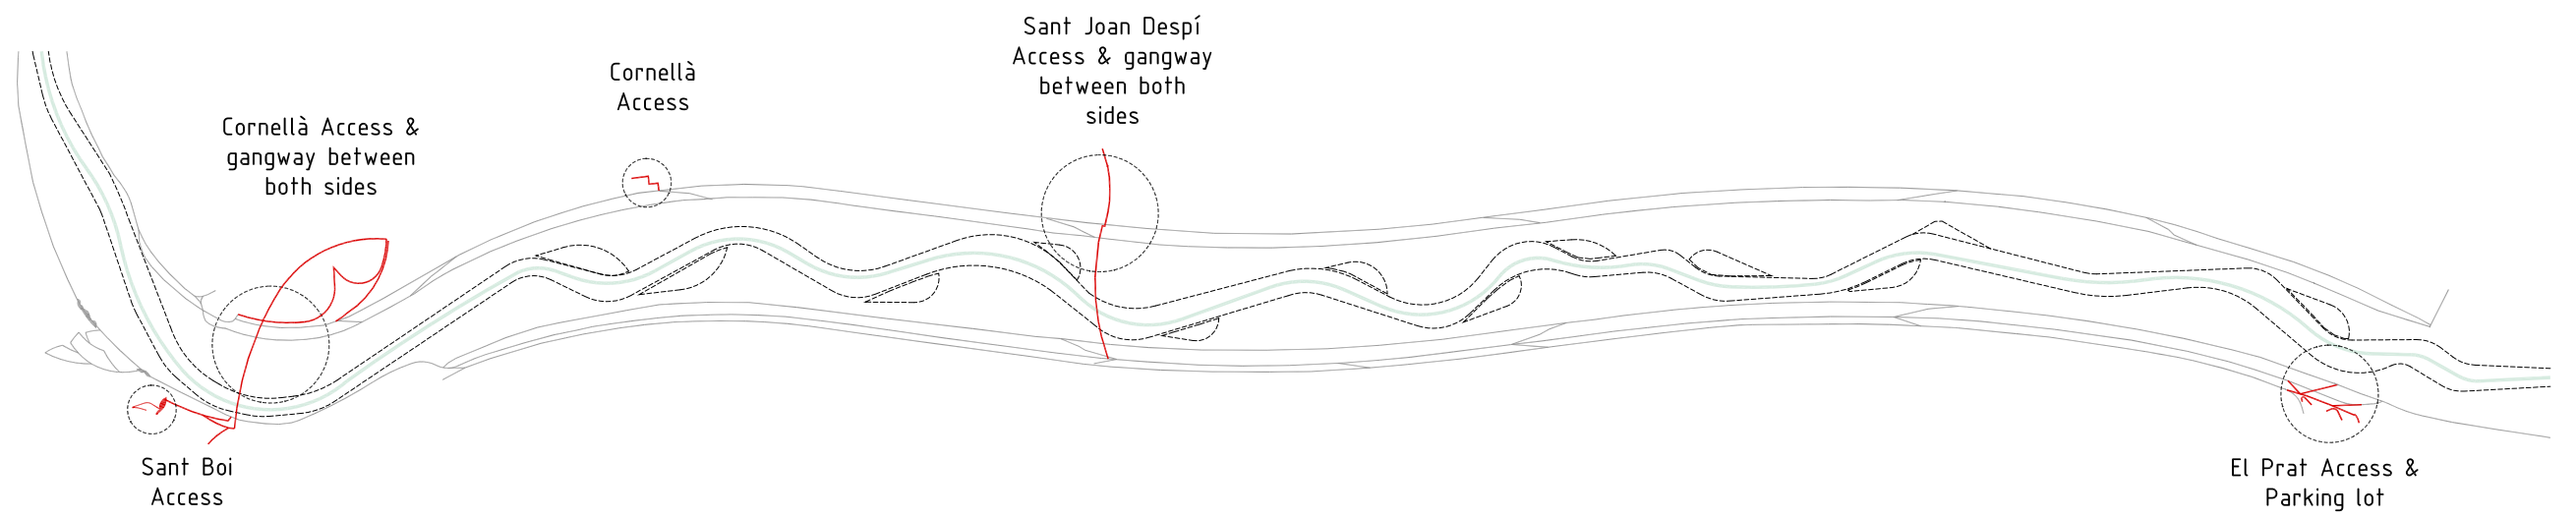


ACCESSIBILITY DIAGRAM




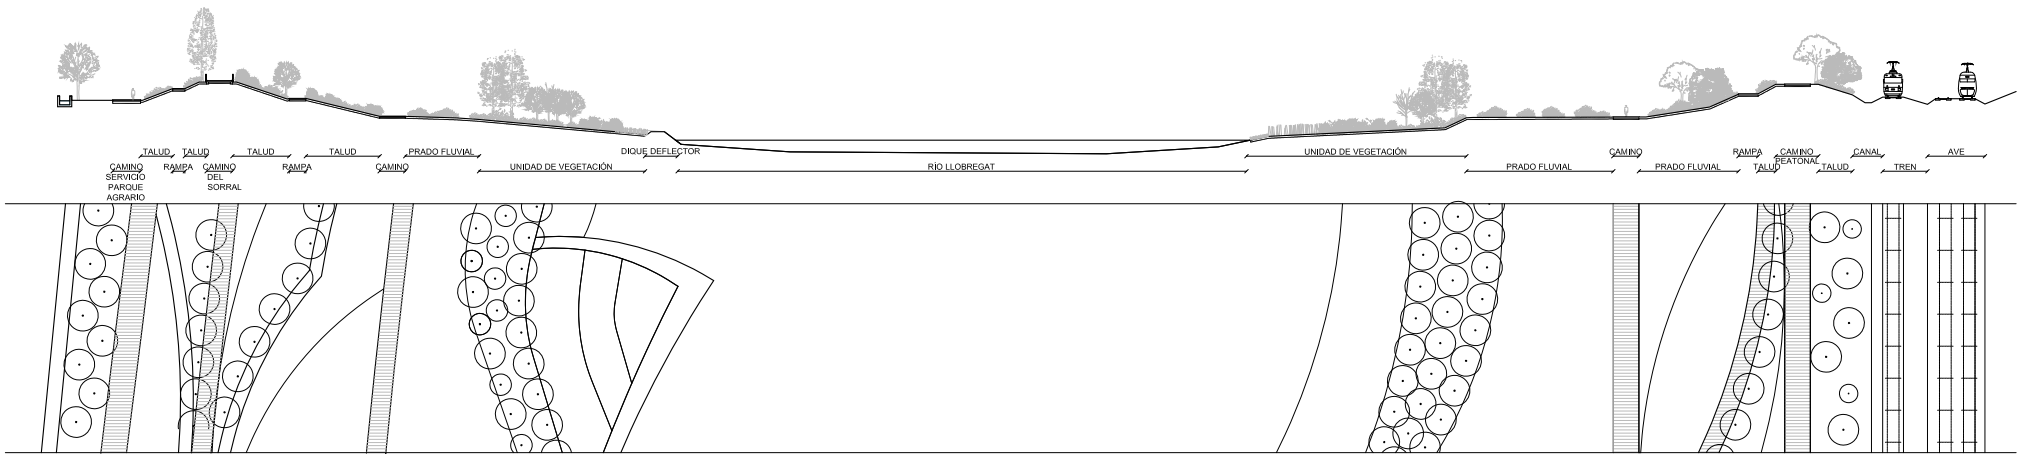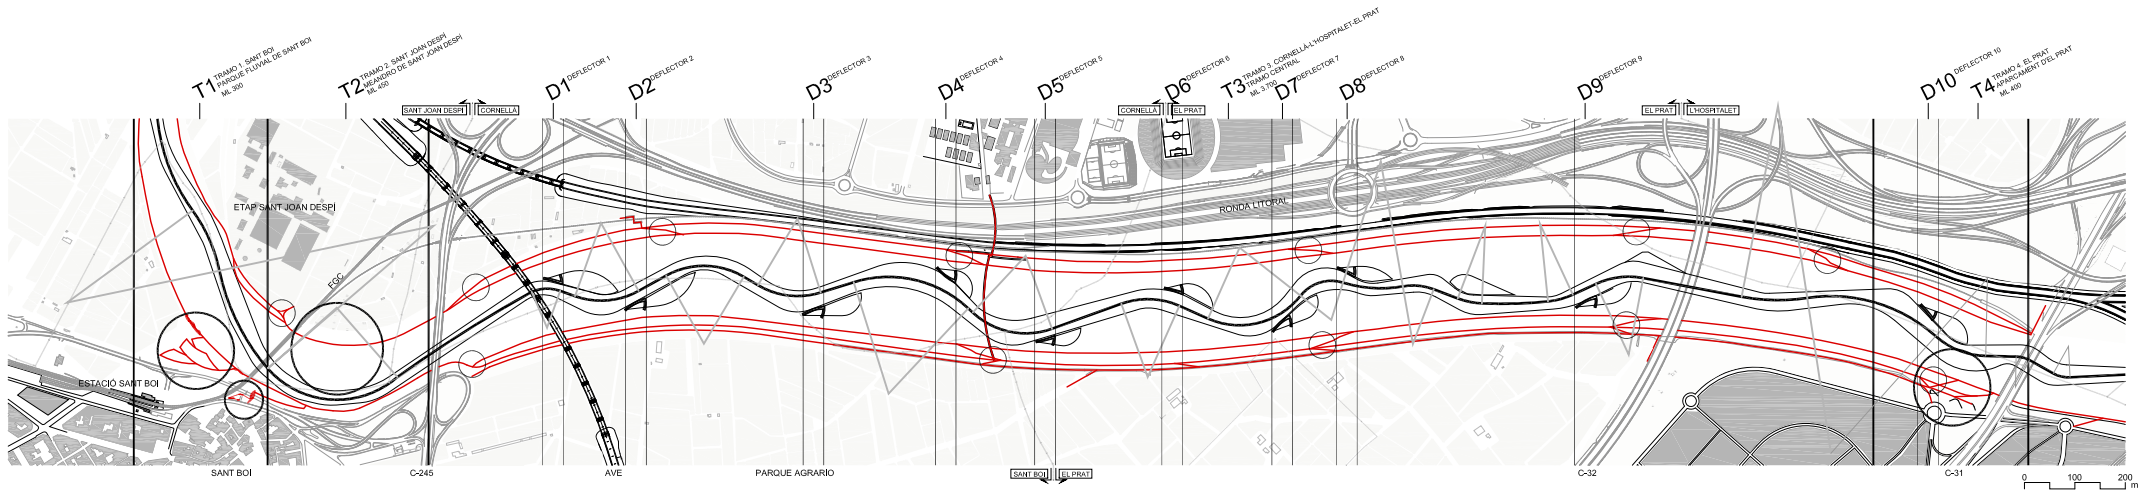


SECCION TIPO DEL CAUCE DEL RIO POR UN DEFLECTOR

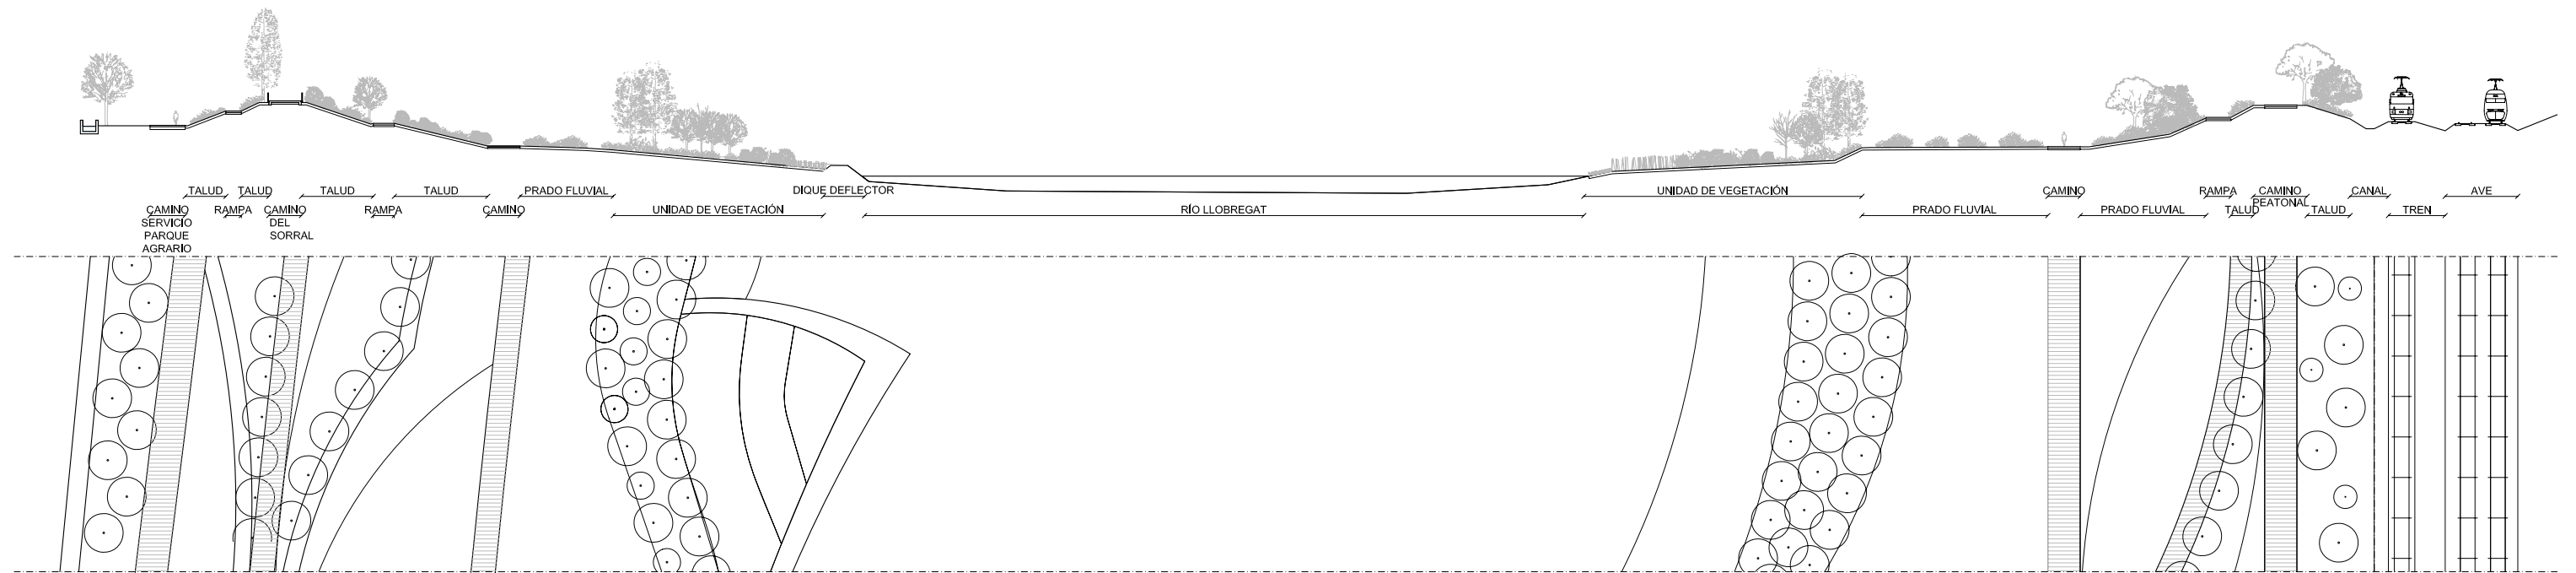


SECCIÓN TIPO DEL CAUCE DEL RÍO POR UN DEFLECTOR

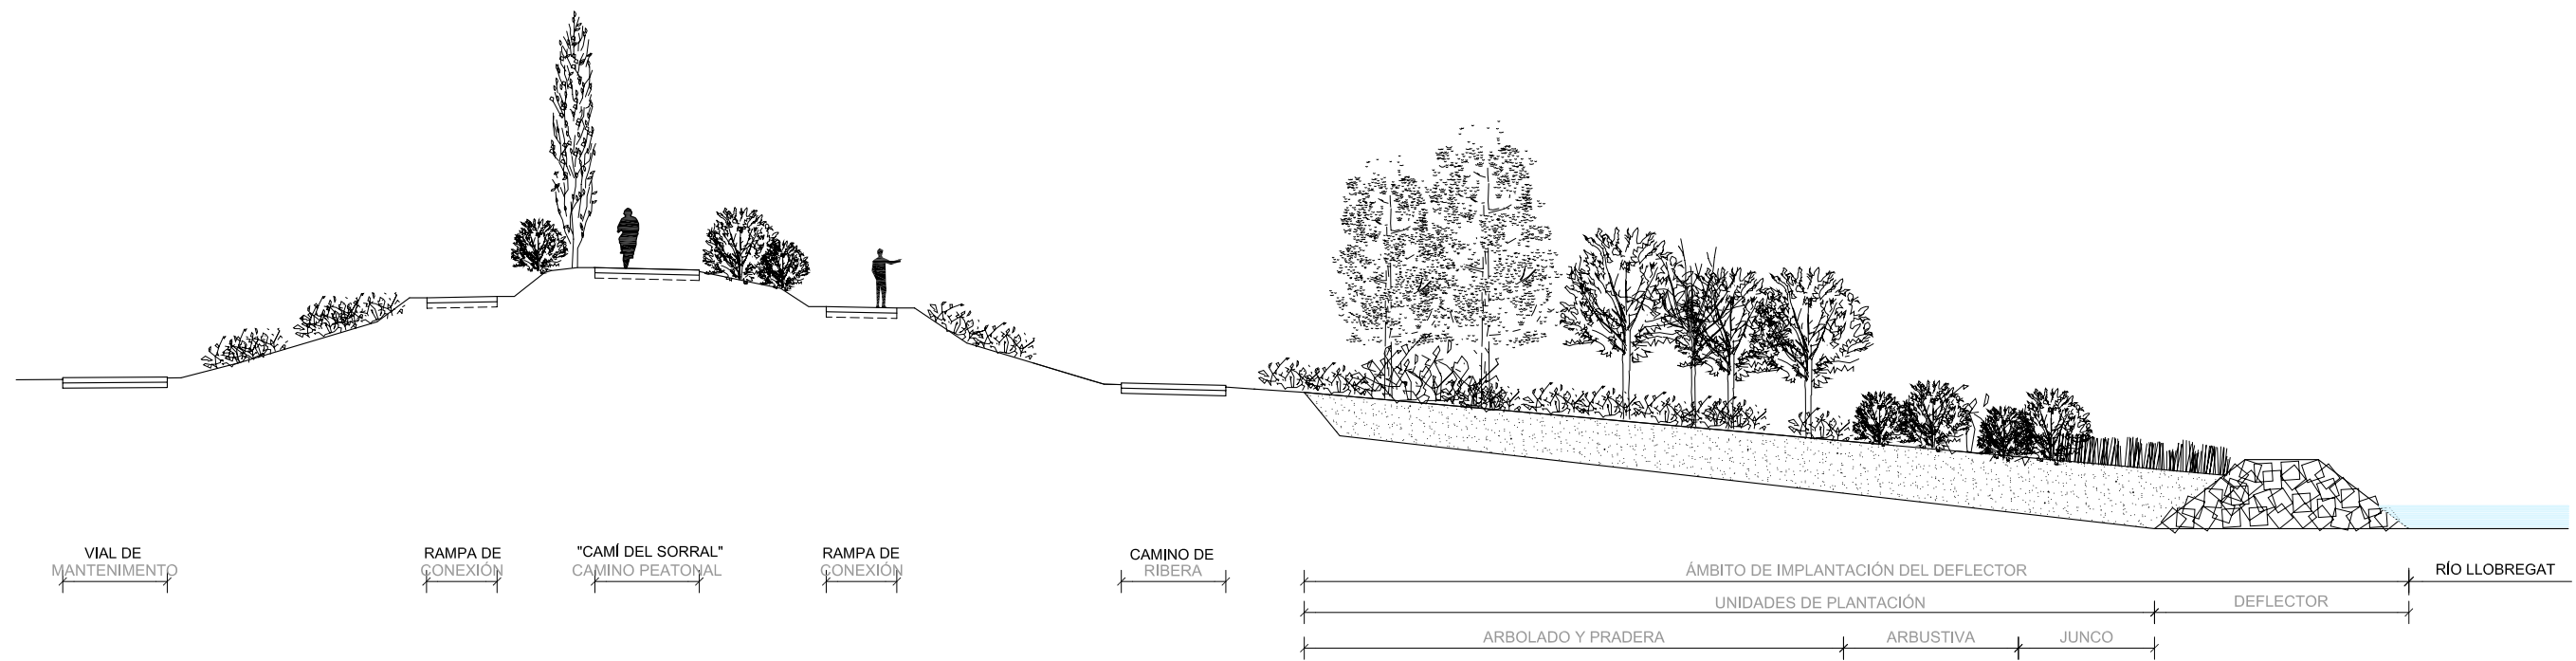



SECCIÓN DETALLE MÁRGEN DE RÍO Y DEFLECTOR

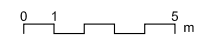

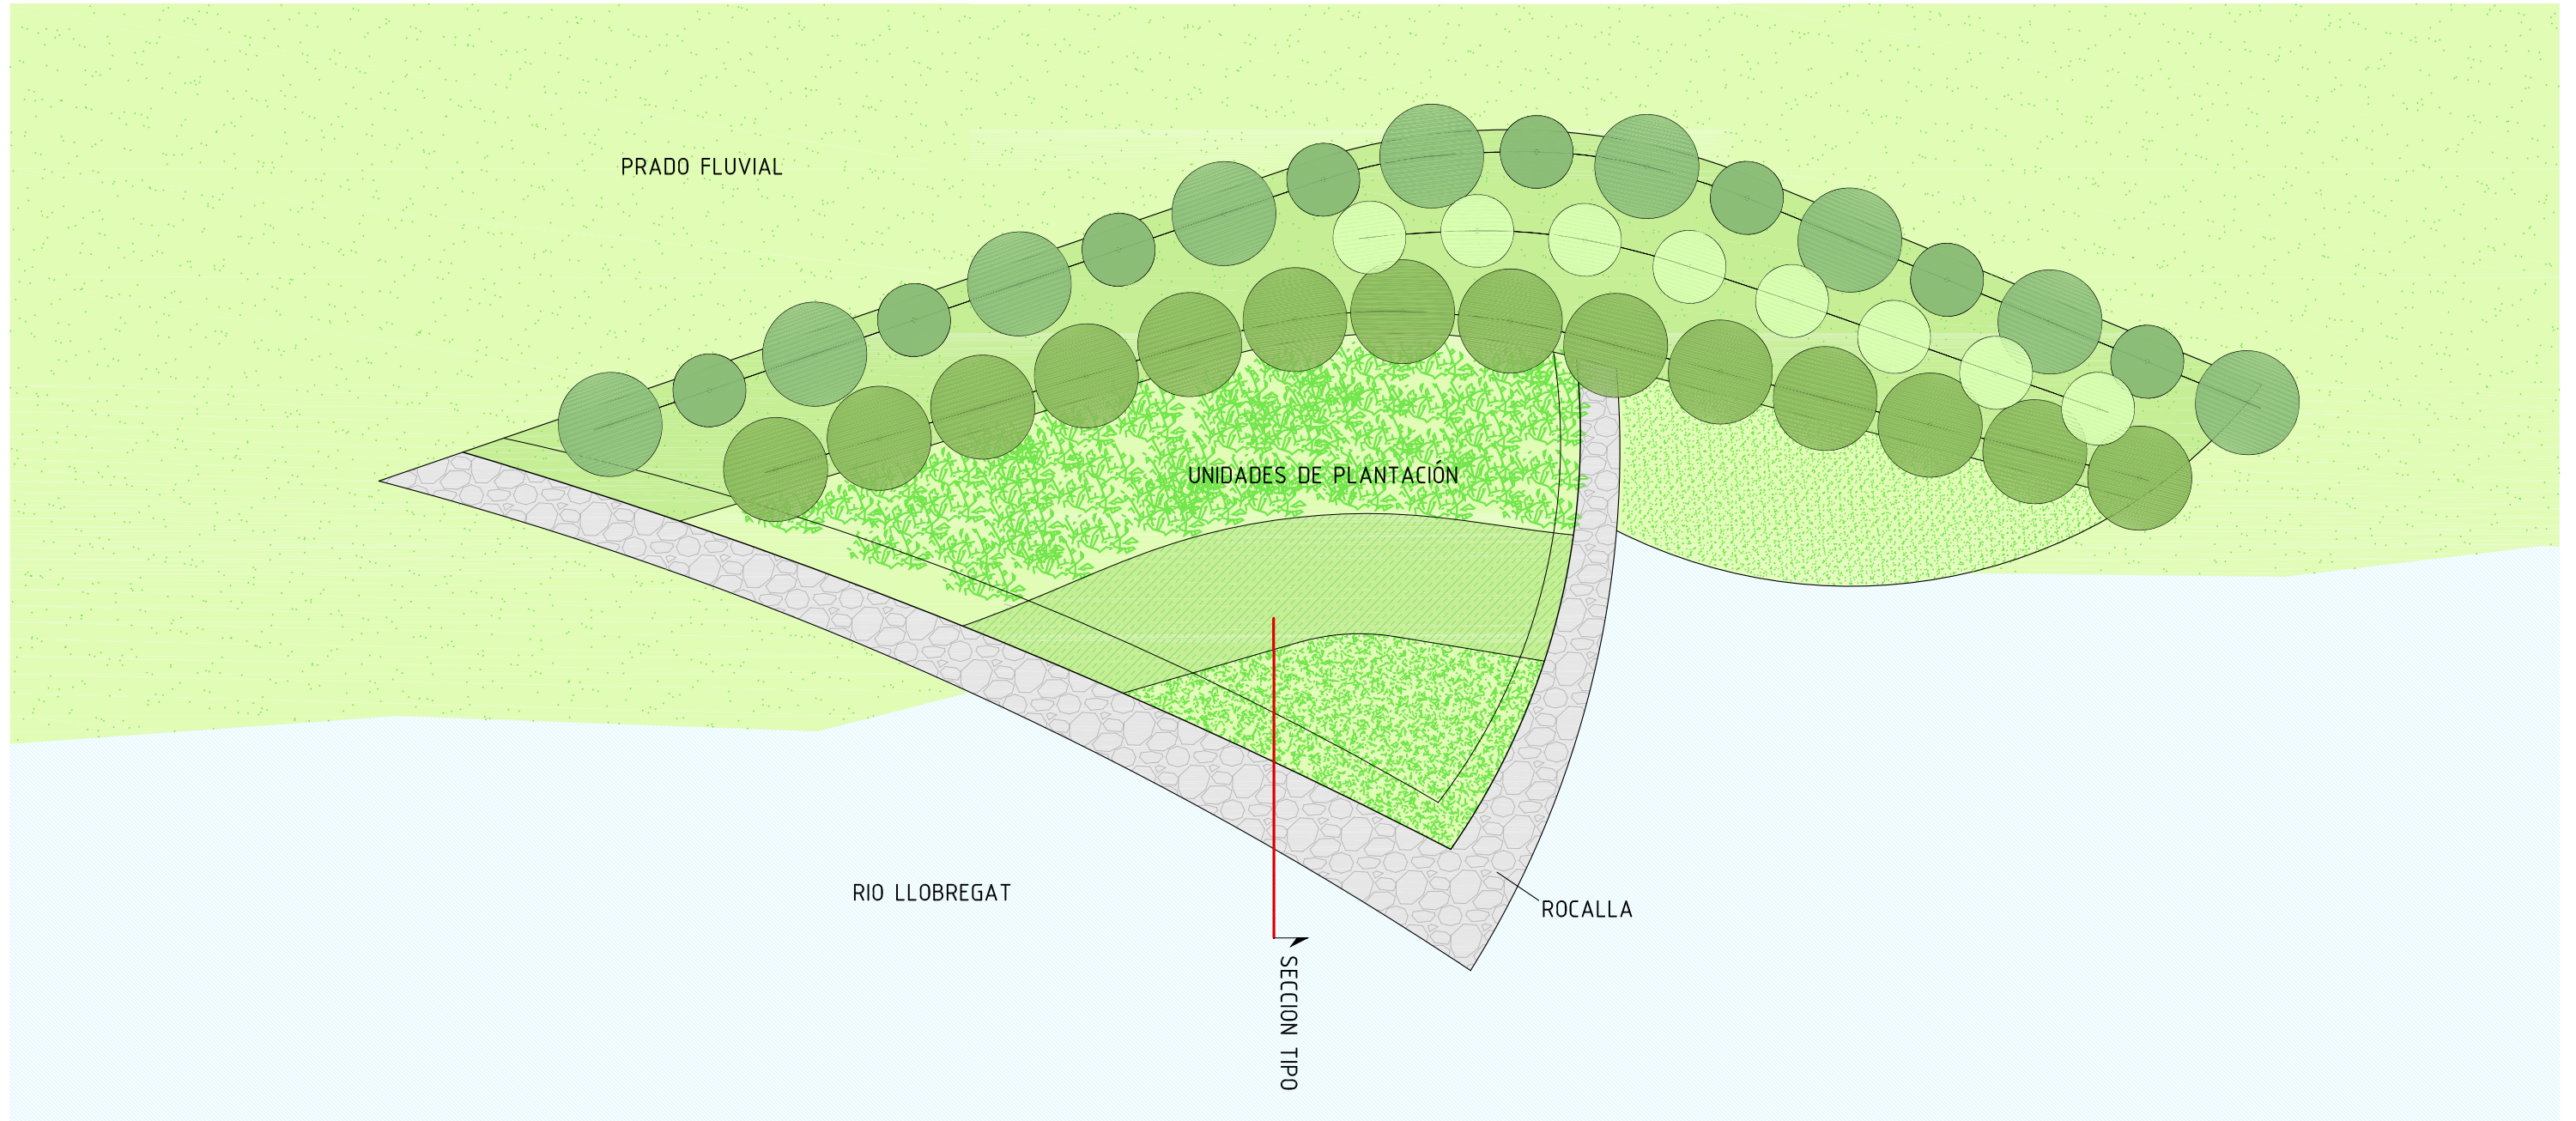


DETALLE PLANTA DEFLECTOR

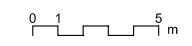


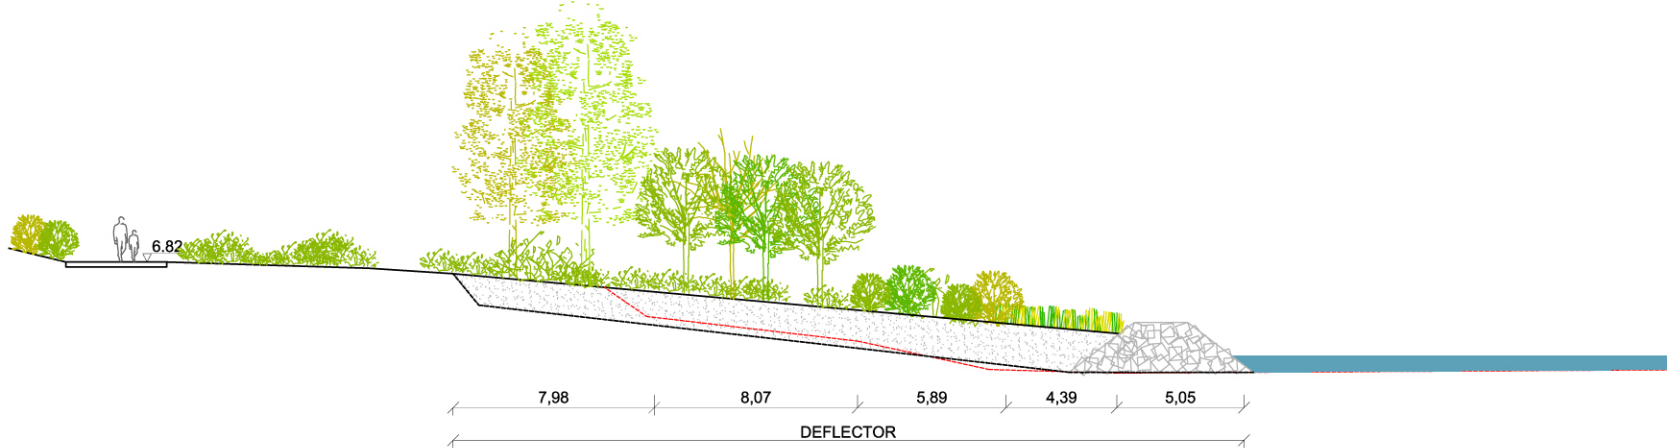

SECCIÓ TRANSVERSAL

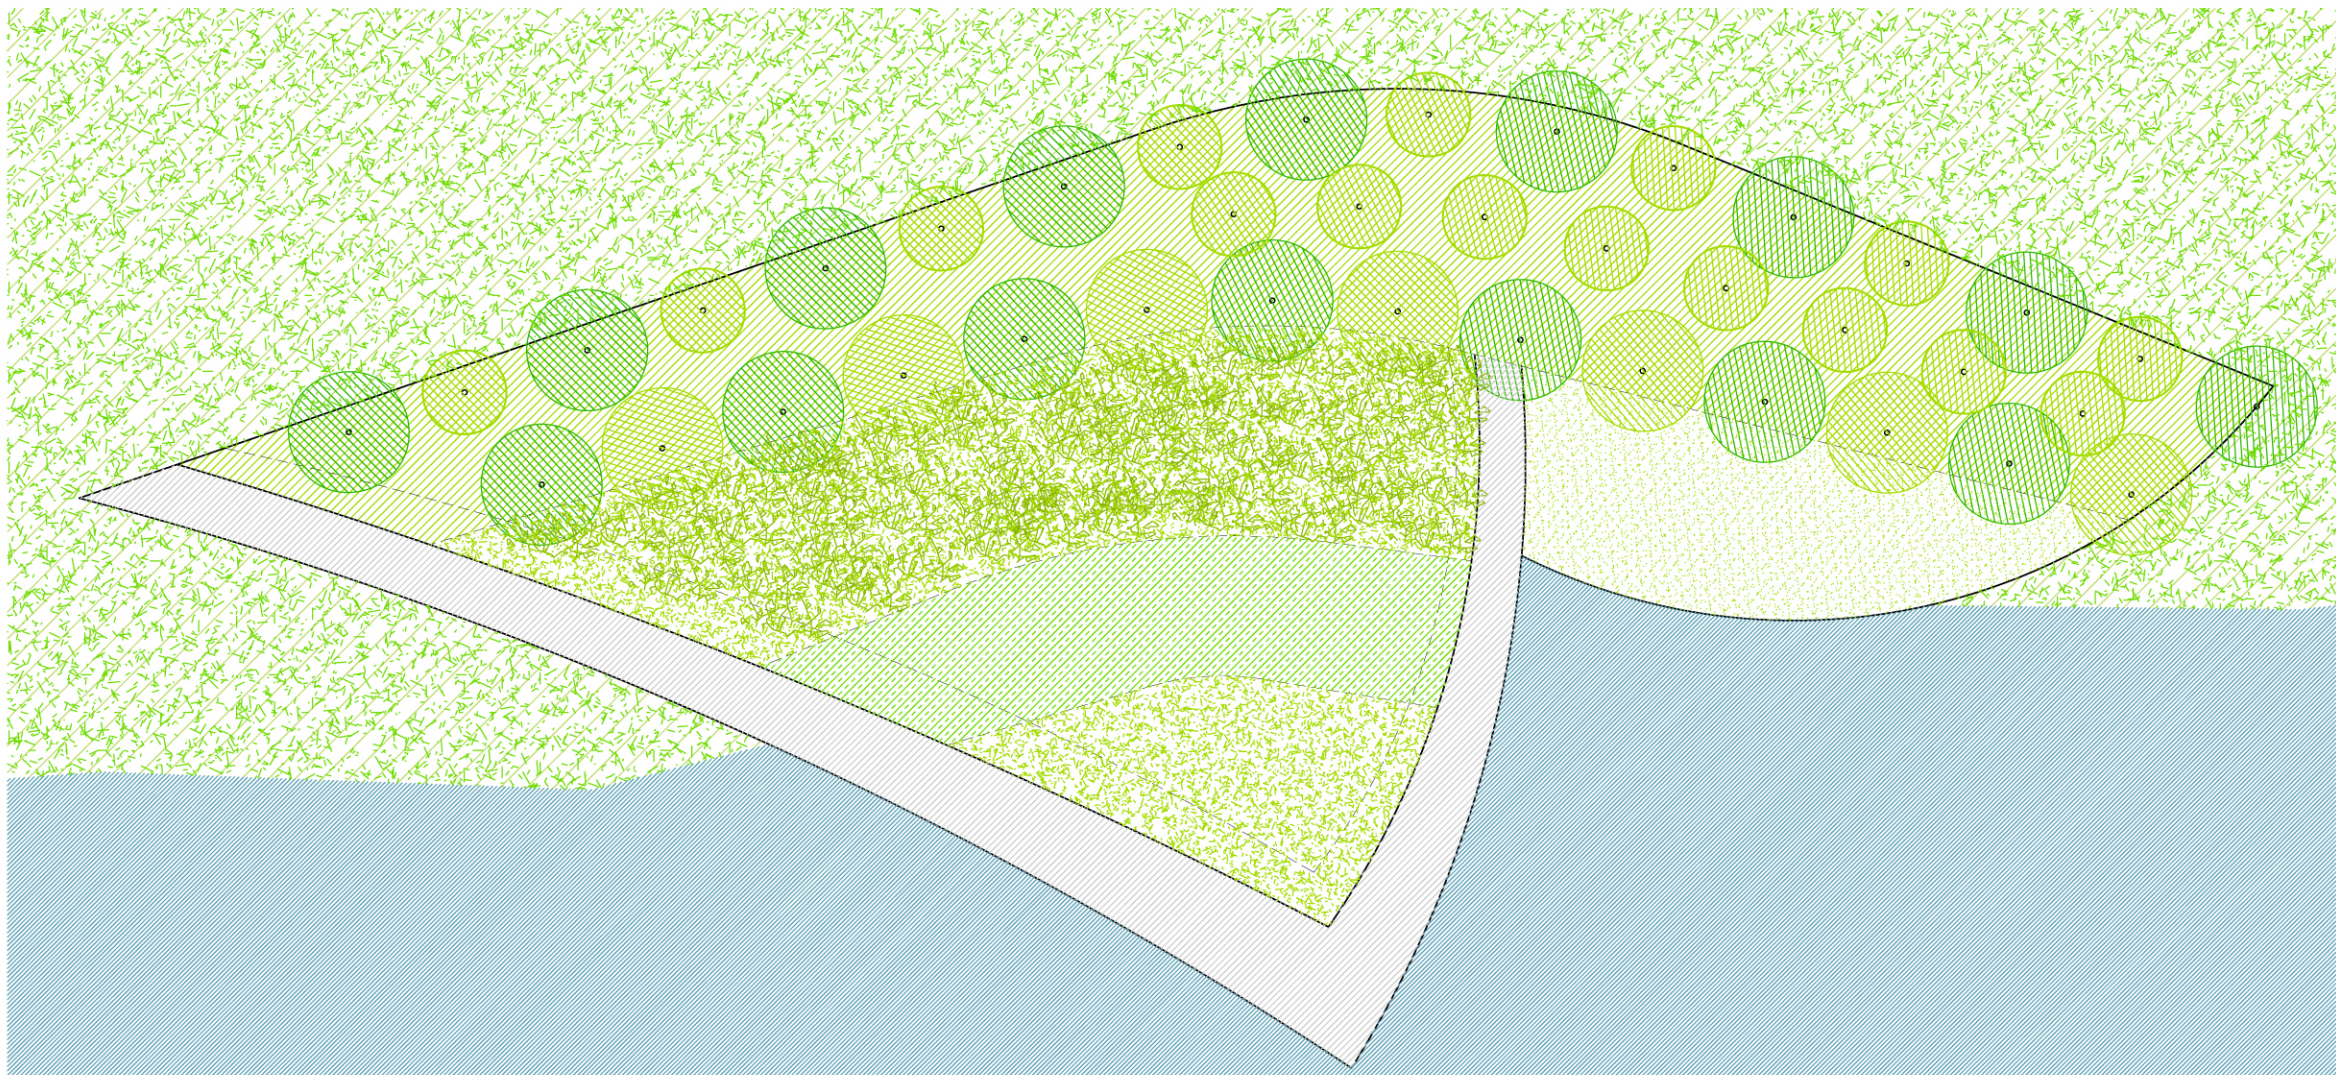

PLANTA DEL DEFLECTOR

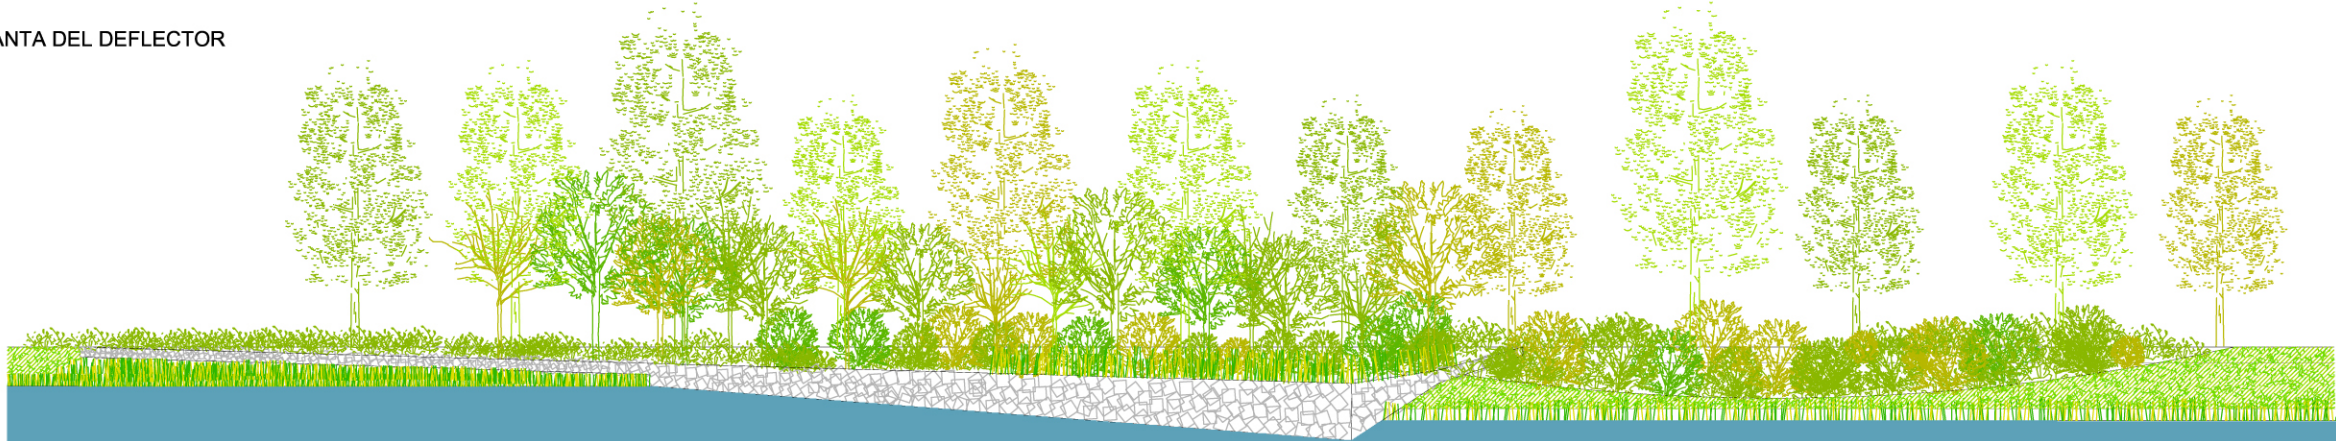


ALÇAT DEL DEFLECTOR




- PLANTA ZONA ACCESO SANT BOI DE LLOBREGAT


0 10 50 m



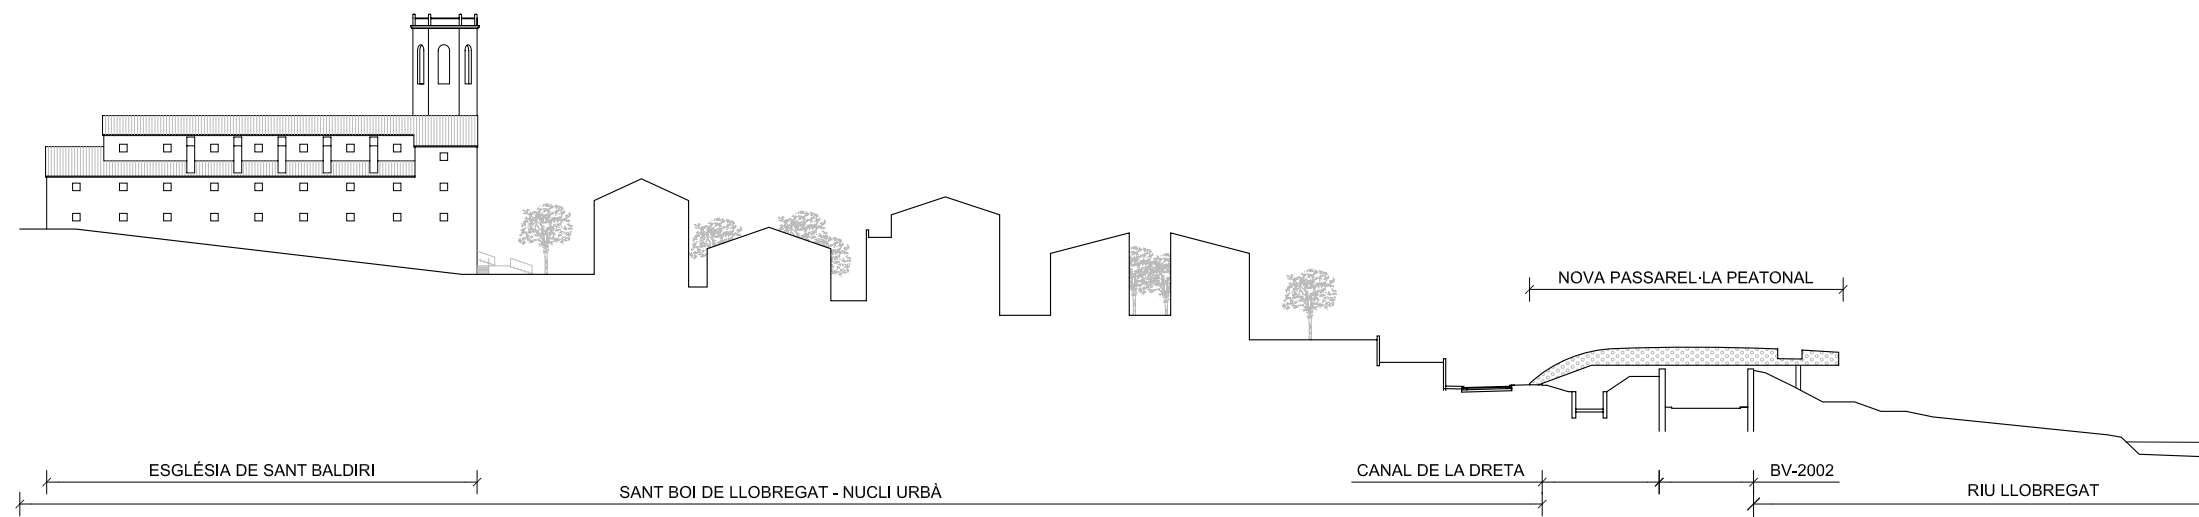

SECCIÓ PROPOSTA EN SANT BOI DE LLOBREGAT

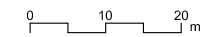

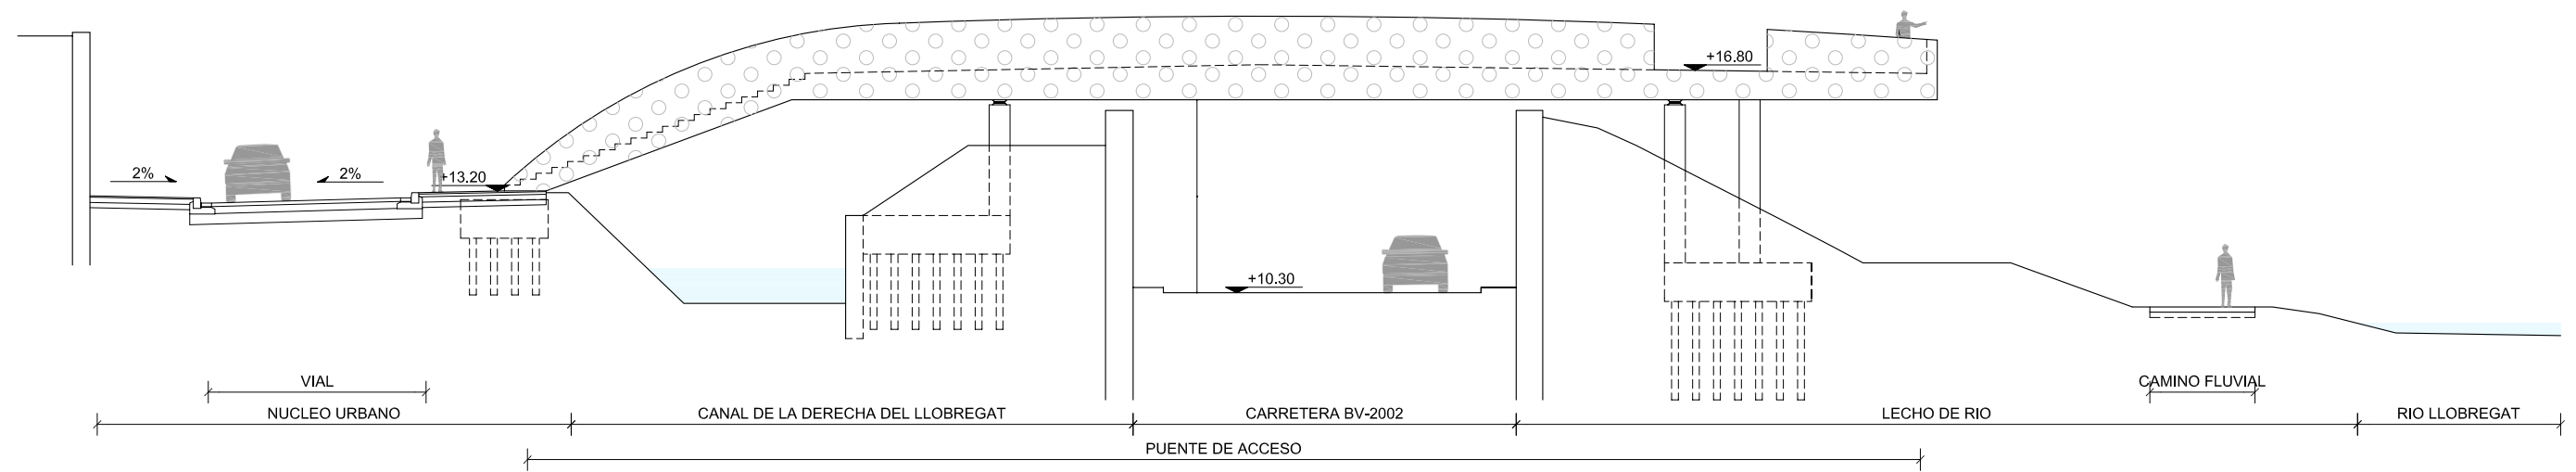

- SECCIÓN DETALLE ZONA SANT BOI DE LLOBREGAT

